


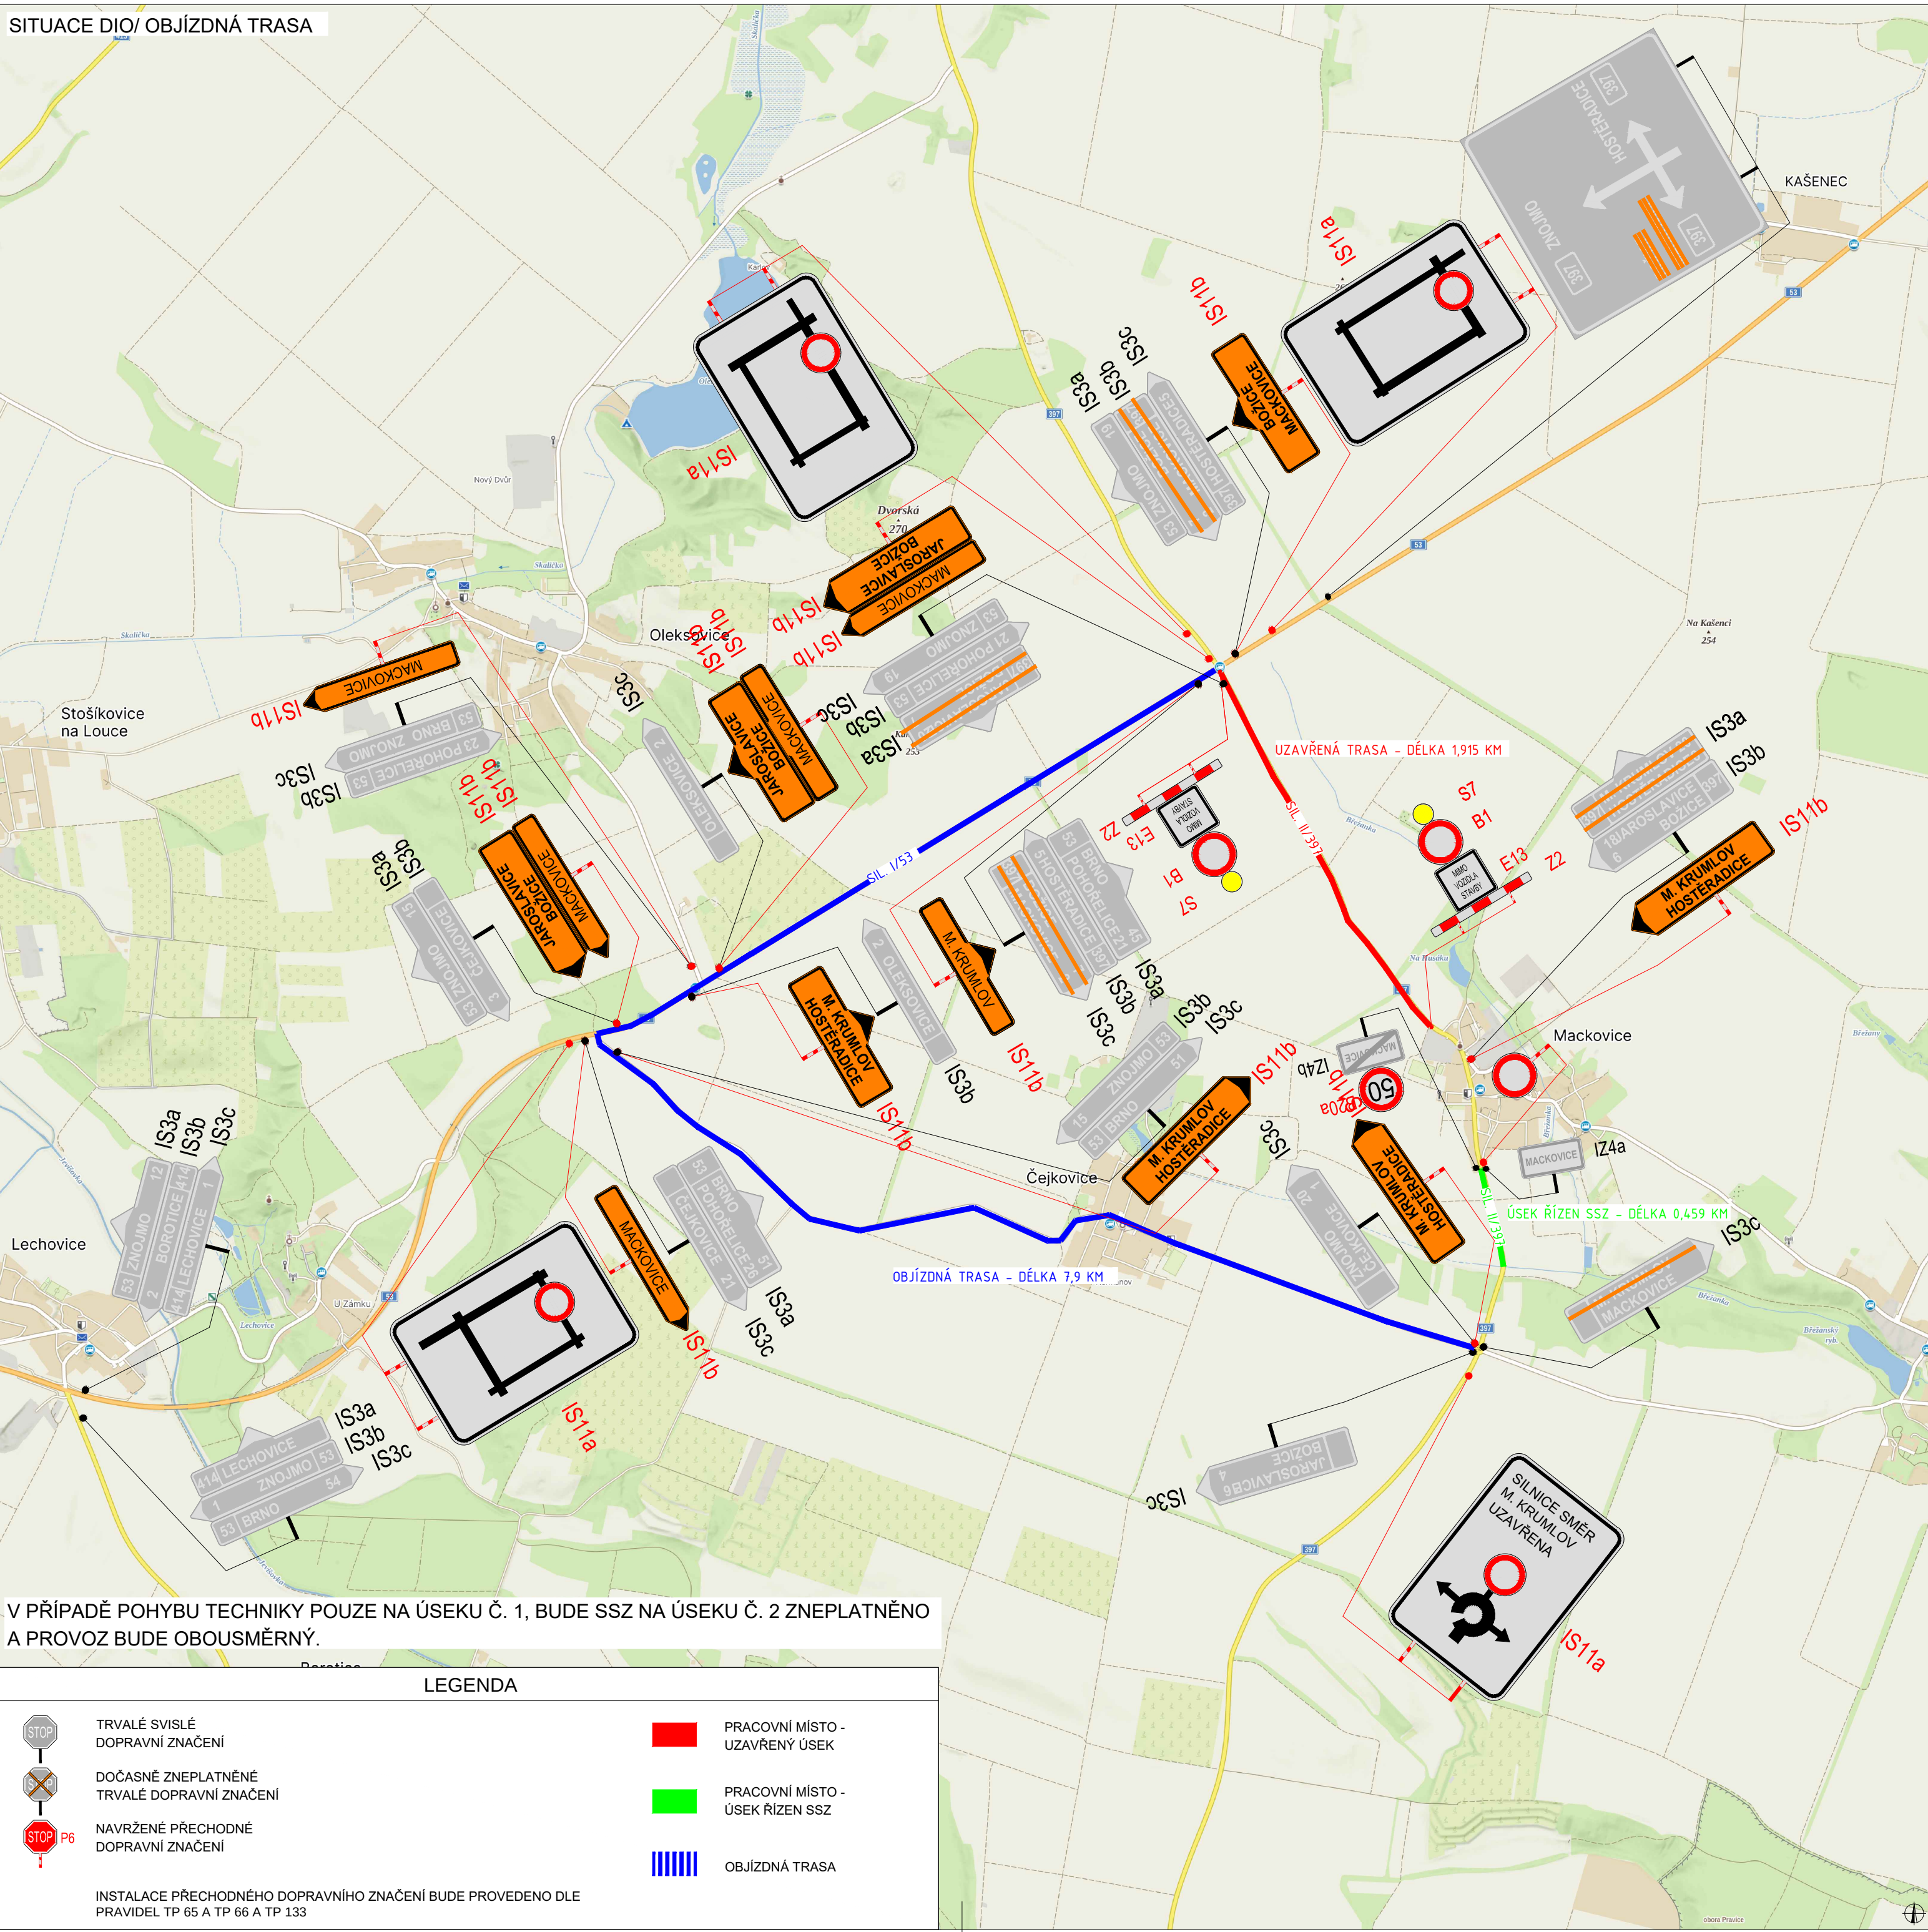


V PŘÍPADĚ POHYBU TECHNIKY POUZE NA ÚSEKU Č. 1, BUDE SSZ NA ÚSEKU Č. 2 ZNEPLATNĚNO A PROVOZ BUDE OBOUSMĚRNÝ.


LEGENDA			
	TRVALÉ SVISLÉ DOPRAVNÍ ZNAČENÍ		PRACOVNÍ MÍSTO - UZAVŘENÝ ÚSEK
	DOČASNĚ ZNEPLATNĚNÉ TRVALÉ DOPRAVNÍ ZNAČENÍ		PRACOVNÍ MÍSTO - ÚSEK ŘÍZEN SSZ
	NAVRŽENÉ PŘECHODNÉ DOPRAVNÍ ZNAČENÍ		OBJÍZDNÁ TRASA
INSTALACE PŘECHODNÉHO DOPRAVNÍHO ZNAČENÍ BUDE PROVEDENO DLE PRAVIDEL TP 65 A TP 66 A TP 133			

PLATNOST DOKUMENTACE		
V dne	V dne	V dne

SITUACE DIO - ČÁST 2.1

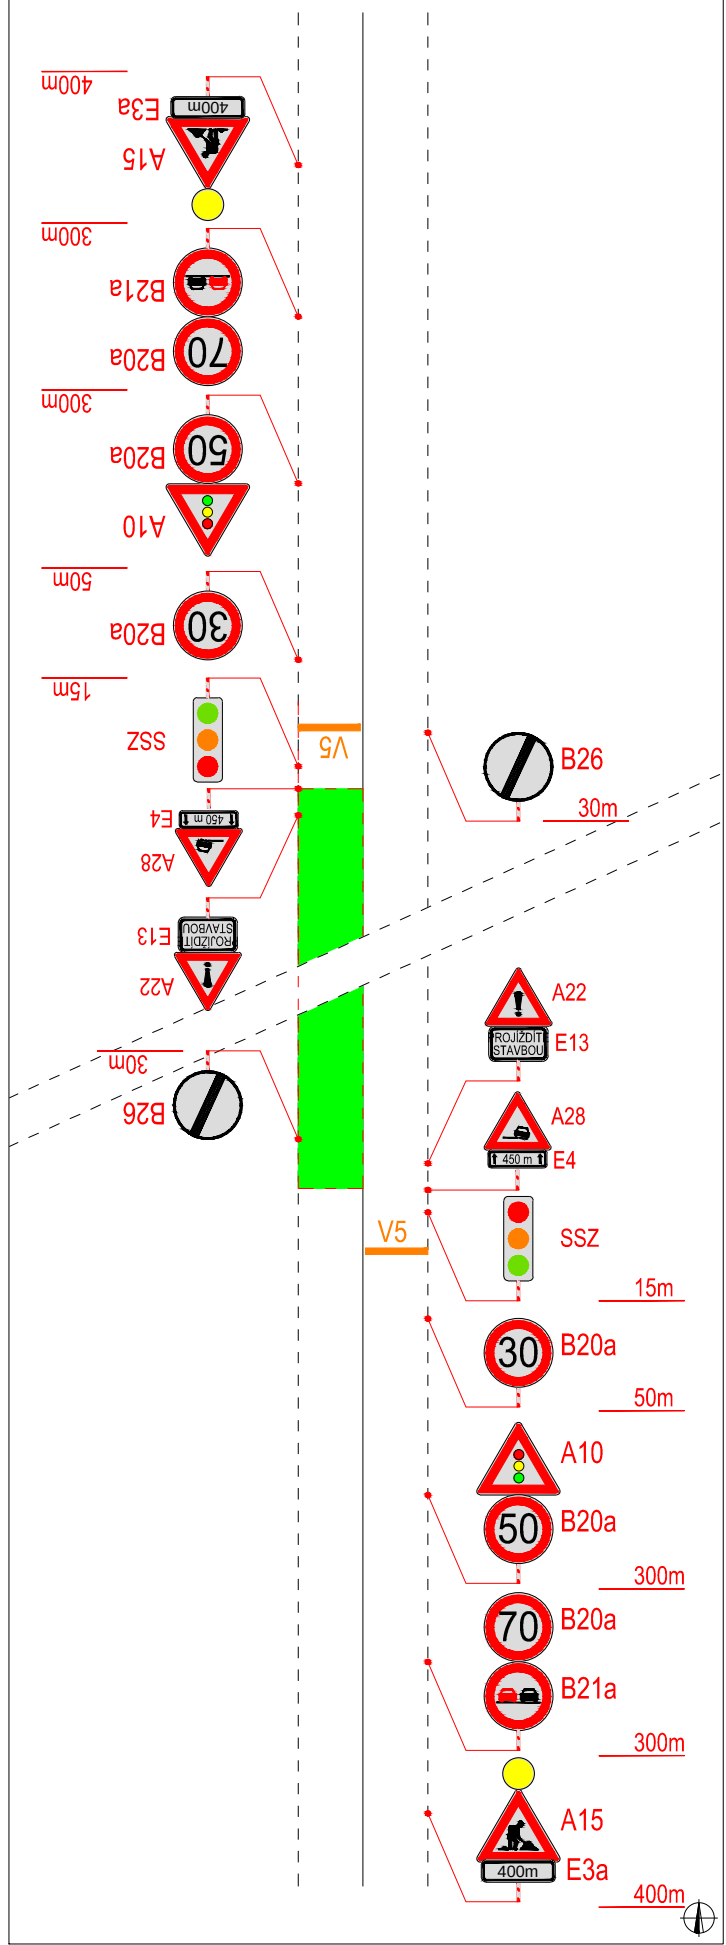

SITUACE DIO - ČÁST 2.2

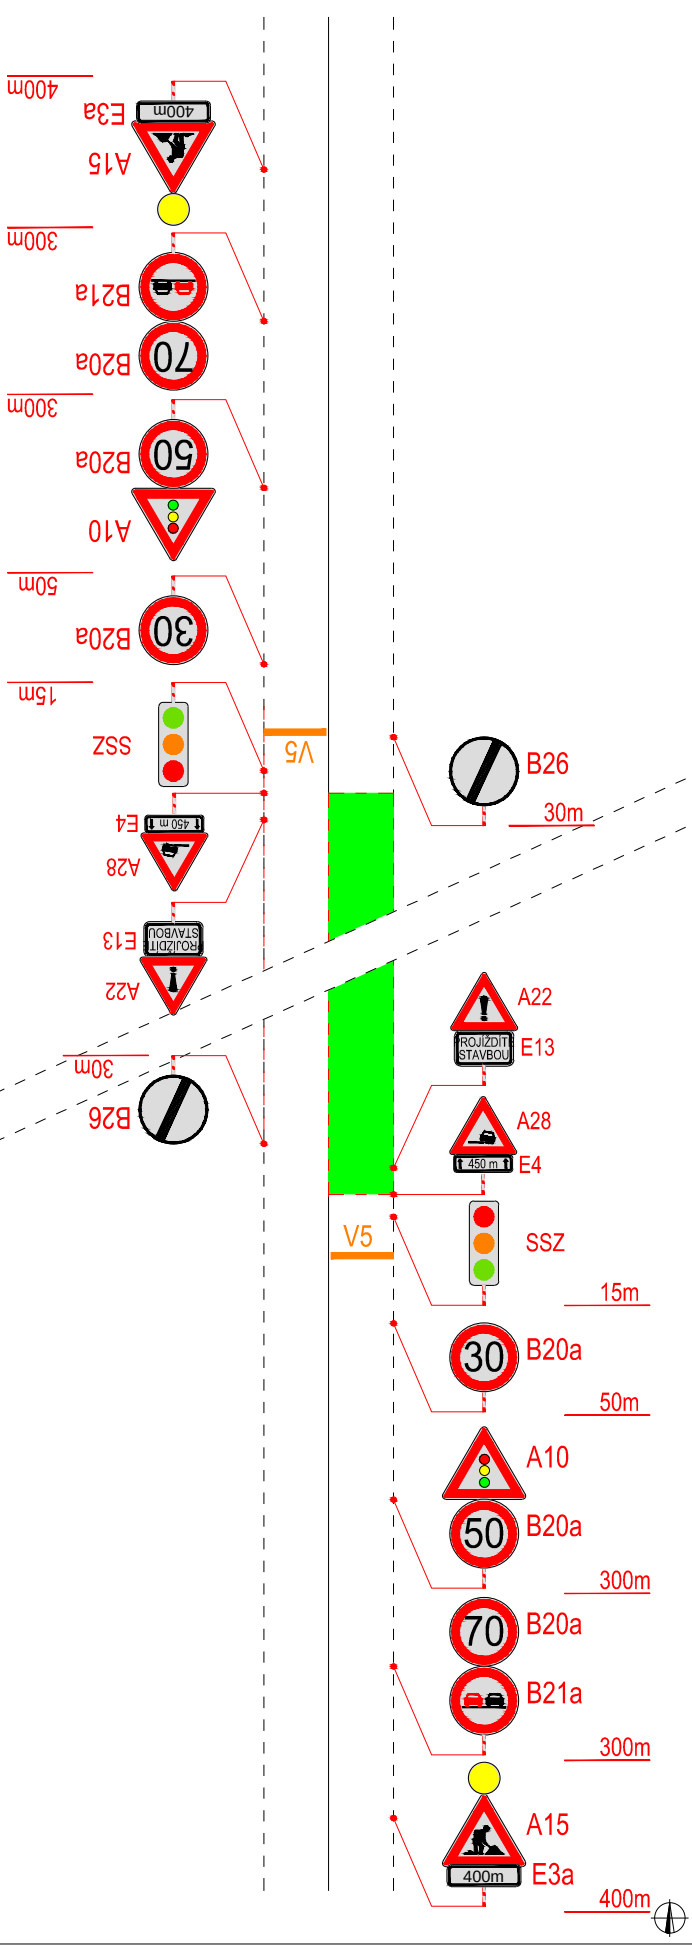

ZODPOVĚDNÝ PROJEKTANT:	Richard Peška		
VYPRACOVAL:	Tereza Buchtelíková		
KONTOLOVAL:	Richard Peška		
NÁZEV STAVBY:	DIO – II/397 Mackovice, úsek I/53 – okružní křižovatka okr. Znojmo, kr. Jihomoravský	ČÍSLO ZAKÁZKY:	131/2025
OBSAH:	Situace dopravně-inženýrských opatření	DATUM:	05/2025
		FORMÁT:	
		MĚŘÍTKO:	
		ÚČEL:	RDS
		ČÍSLO PŘÍLOHY:	1.1
		SOUPRAVA:	