
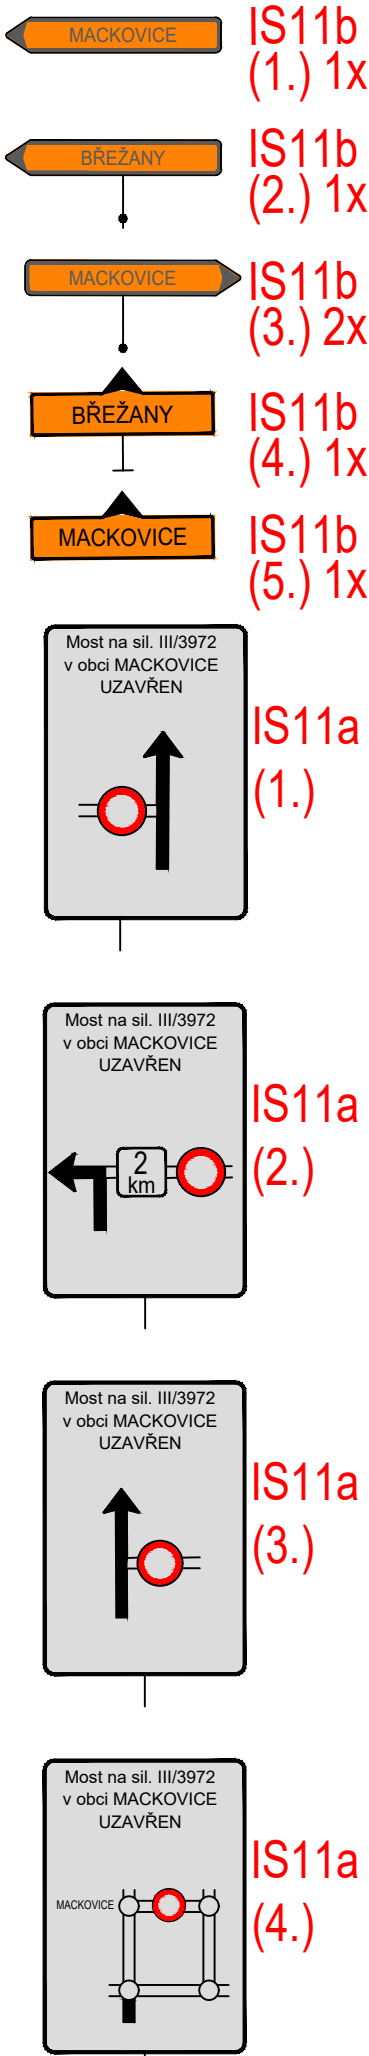





SITUACE OBJÍZDNÉ TRASY 1:10 000

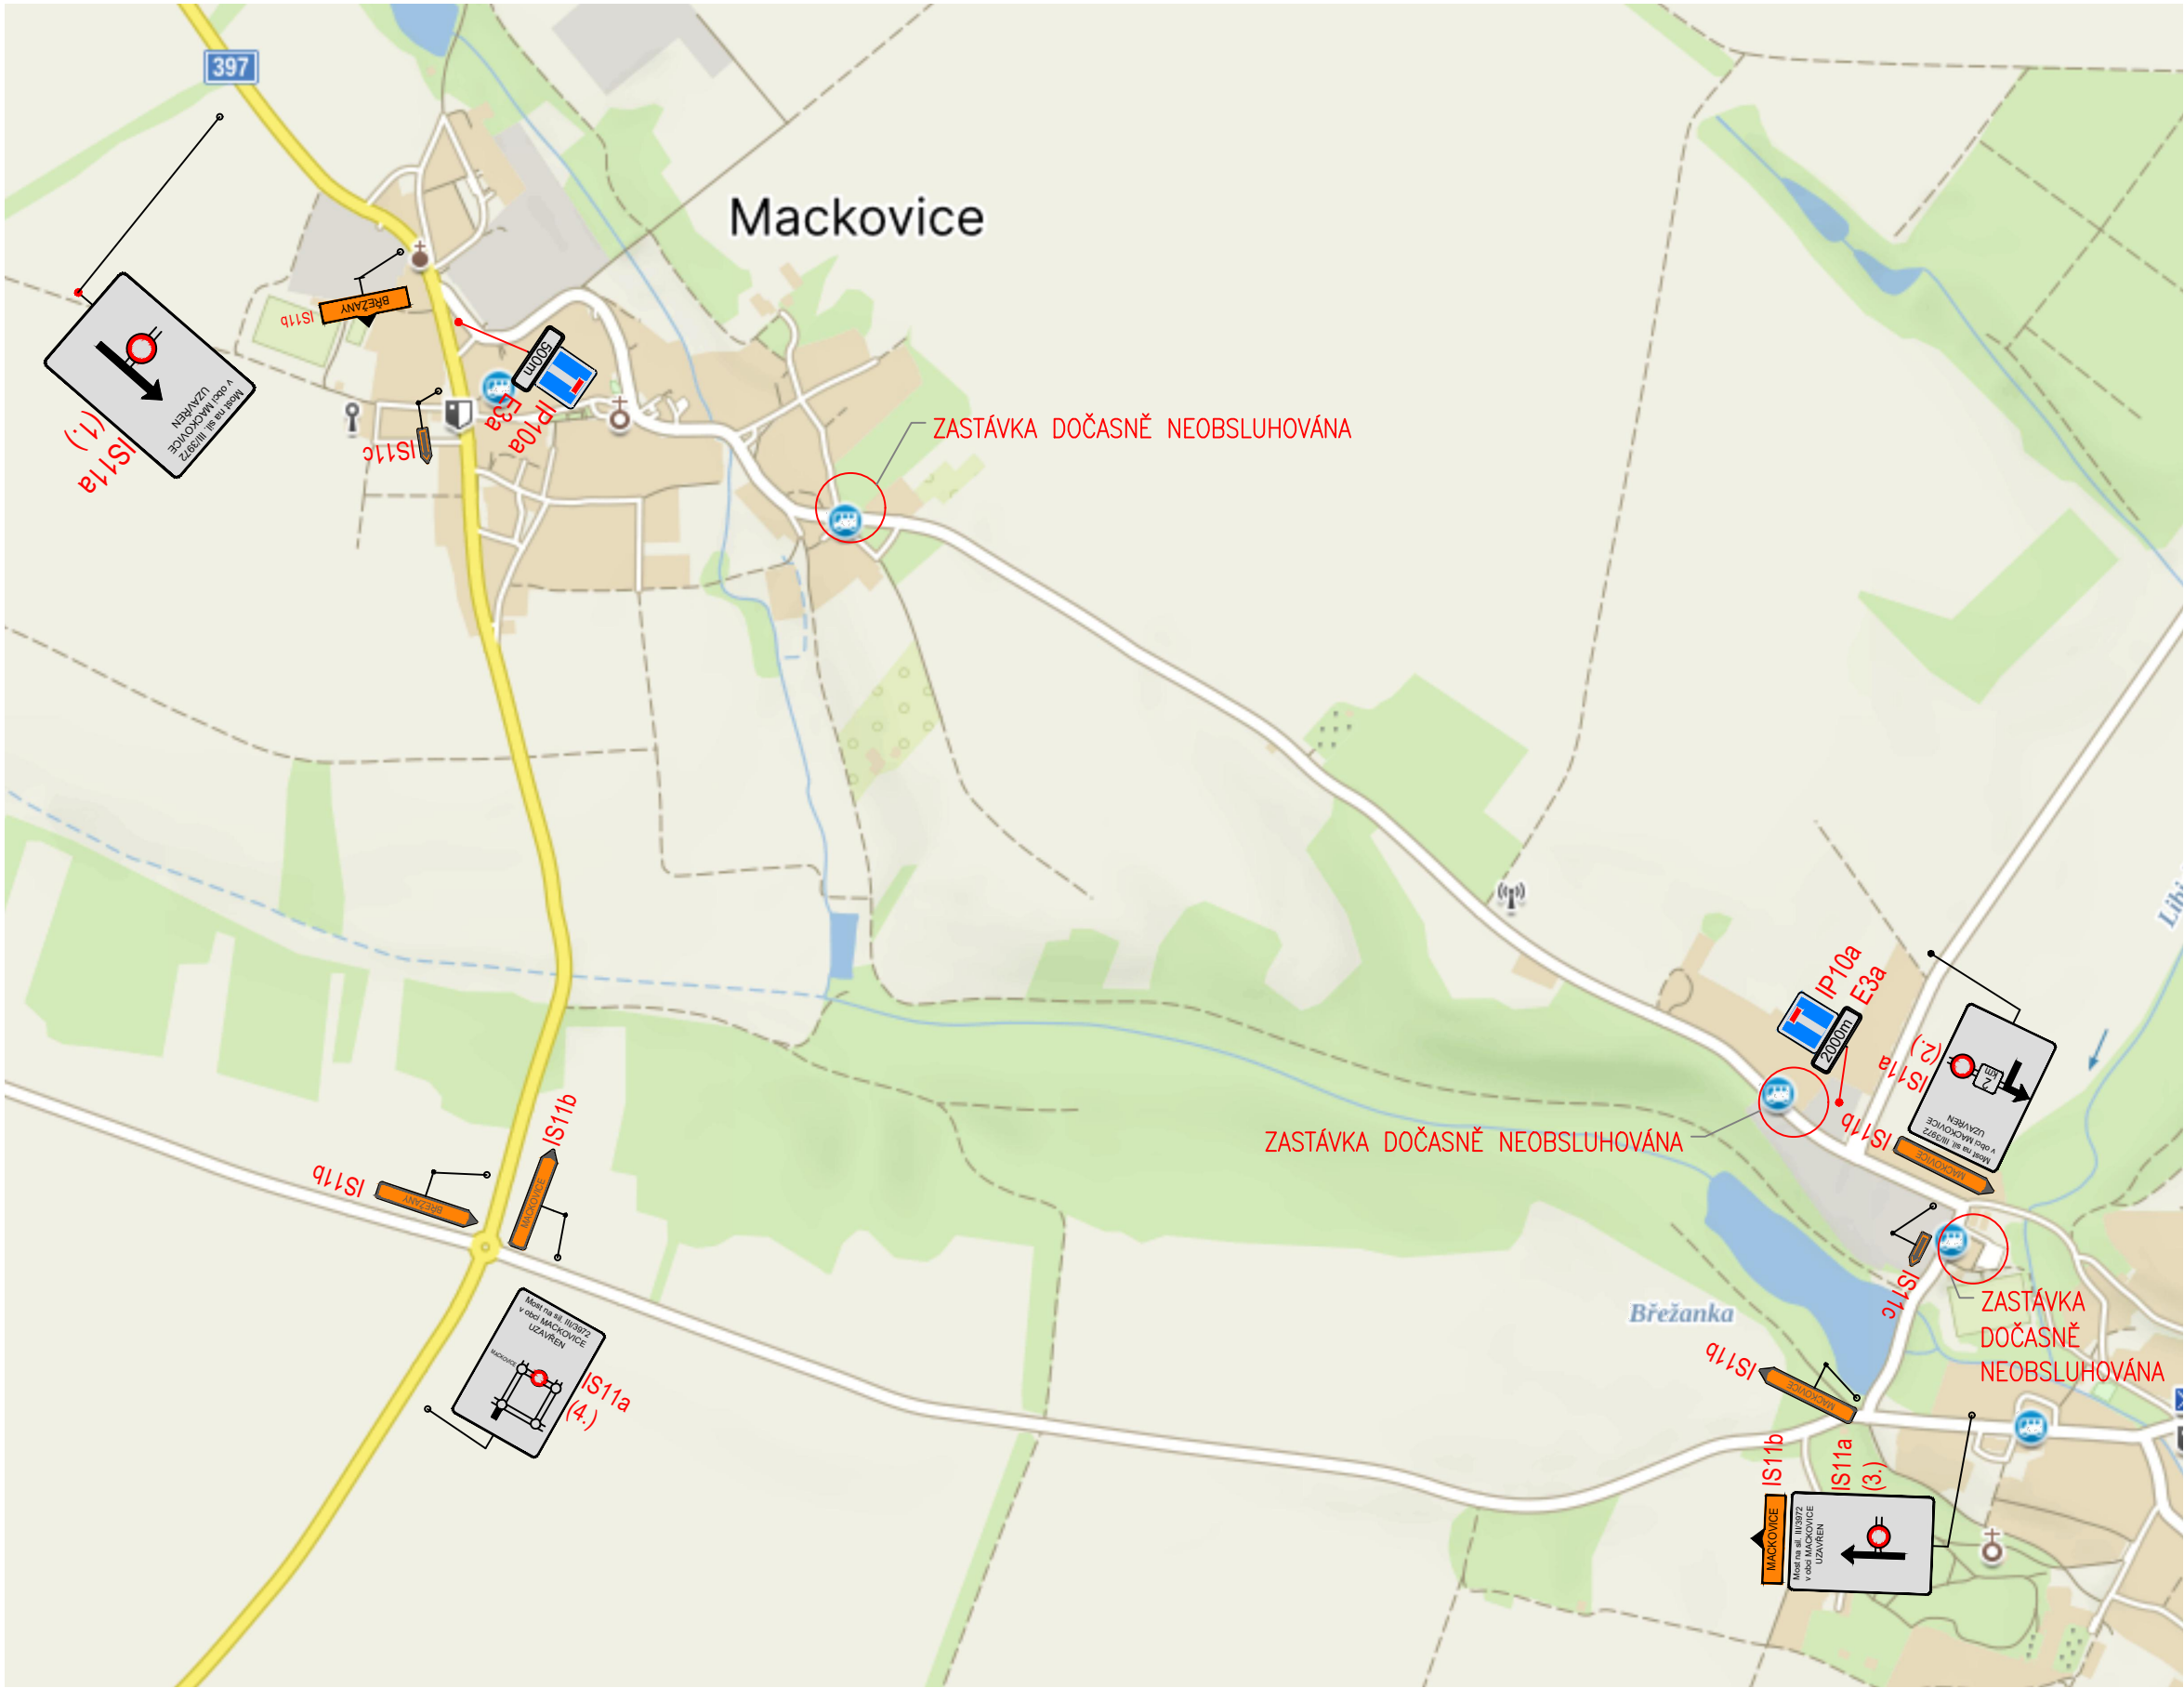


AKCE	III/3972 Mackovice, most 3972-1		
OBJEDNATEL	SPRÁVA A ÚDRŽBA SILNIC JIHOMORAVSKÉHO KRAJE		
	Žerotínovo náměstí 449/3, 602 00 Brno		
	Stavbu zajišťuje Oblast Západ Ořechovská 541/35, 619 00 Brno		
ZHOTOVITEL	SPOLEČNOST "S-P-S"		
	  		
	HLAVNÍ INŽENÝR PROJEKTU ING. MARTIN ŘEHULKA		

D
SO 181

SOUŘADNICOVÝ SYSTÉM : S-JTSK
VÝŠKOVÝ SYSTÉM : Bpv

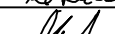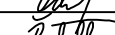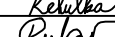VEDOUČÍ PROJEKTANT	Ing. Martin ŘEHULKA		 PRIS PROJEKČNÍ KANCELÁŘ PRIS spol. s r. o. OSO VÁ 20, 625 00 BRNO		
ZODPOVĚDNÝ PROJEKTANT	Ing. Rostislav OTEVŘEL				
VYPRACOVAL	Bc. Richard ŘEHULKA				
KONTOLOVAL	Ing. Jiří ŠRUBAŘ				
KRAJ	JIHOMORAVSKÝ	INVESTOR	SÚS JmK, p.o.k.	DATUM	10/2024
III/3972 Mackovice, most 3972-1 DO 181 Dopravně inženýrská opatření				FORMÁT	3 A4
				MĚŘITKO	1:10 000
				ÚČEL	PDPS
				ČÍS. ZAKÁZKY	23005
				ARCHIVNÍ ČÍS.	23036_181_03_SIT
NÁZEV PŘÍLOHY	SITUACE OBJÍZDNÉ TRASY			ČÍS. SOUPRAVY	PŘÍLOHA 3

DETAIL ÚPRAVY U MOSTU 1:250

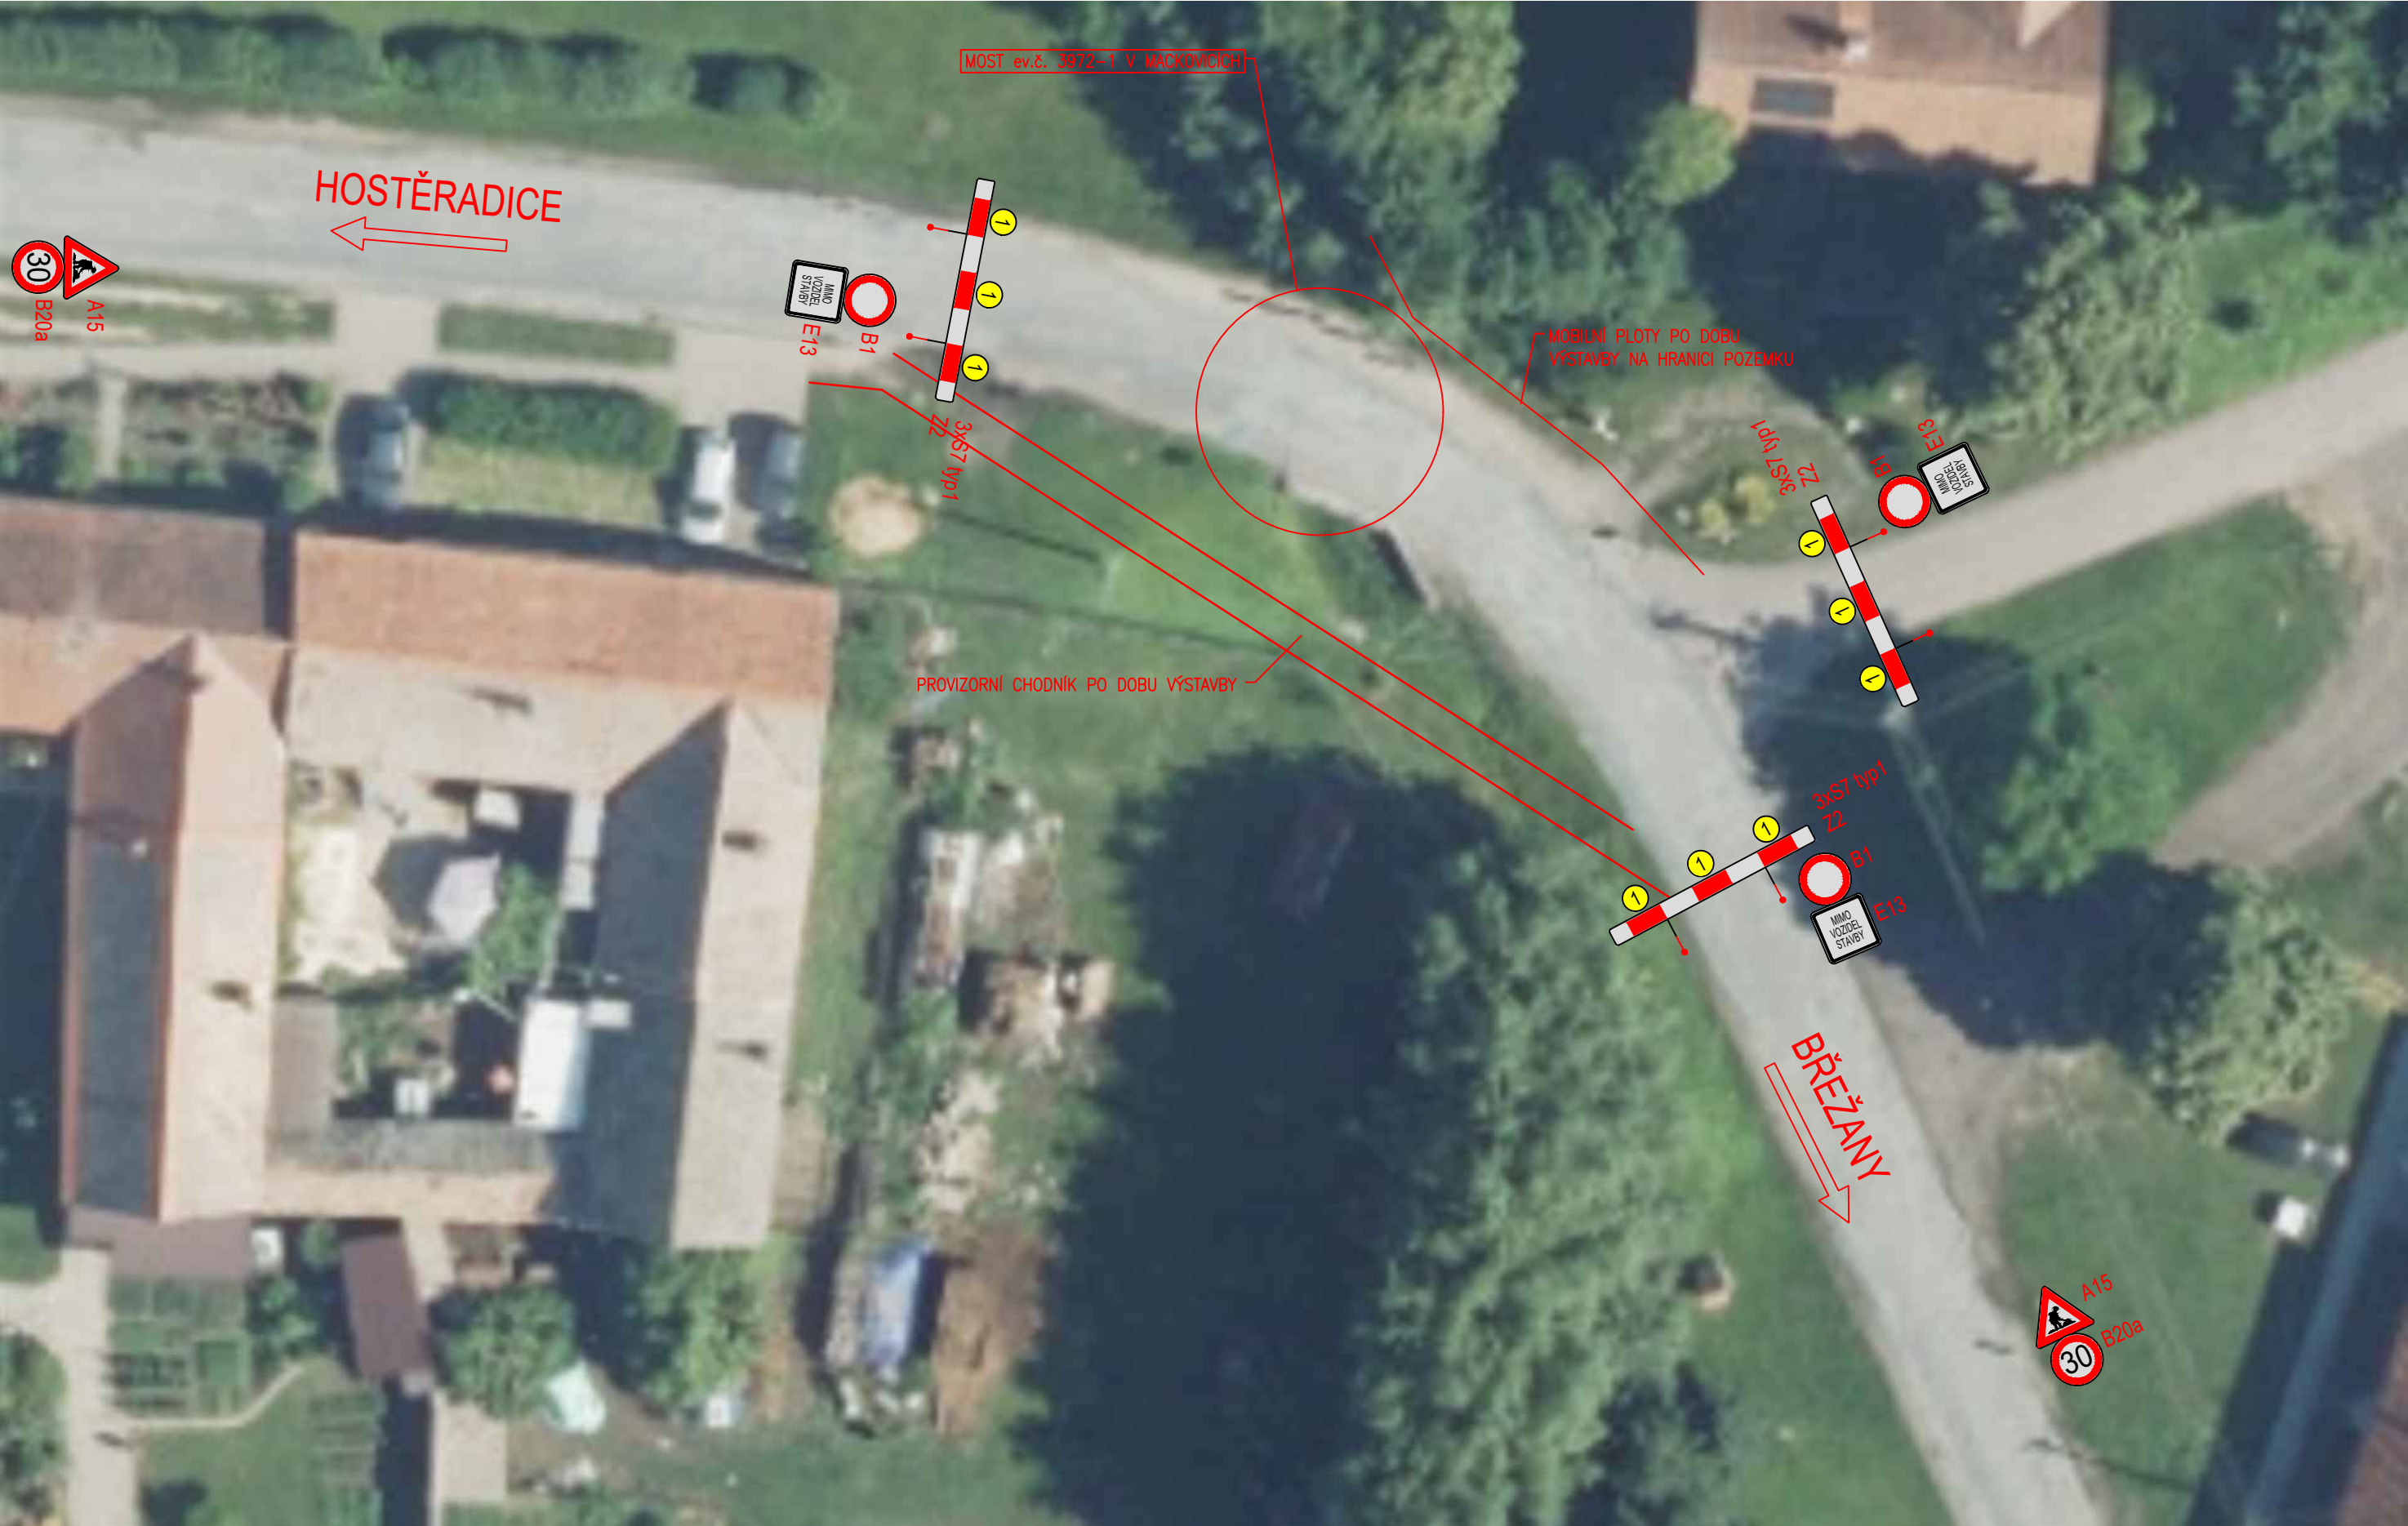

AKCE	III/3972 Mackovice, most 3972-1		
OBJEDNATEL	SPRÁVA A ÚDRŽBA SILNIC JIHOMORAVSKÉHO KRAJE Žerotínovo náměstí 449/3, 602 00 Brno Stavbu zajišťuje Oblast Západ Ořechovská 541/35, 619 00 Brno		
ZHOTOVITEL	SPOLEČNOST "S-P-S" SHBPRIS SHP HLAVNÍ INŽENÝR PROJEKTU ING. MARTIN ŘEHULKA		

SO 181

SOUŘADNICOVÝ SYSTÉM : S-JTSK
VÝŠKOVÝ SYSTÉM : Bpv

VEDOUČÍ PROJEKTANT Ing. Martin ŘEHULKA
ZODPOVĚDNÝ PROJEKTANT Ing. Rostislav OTEVŘEL
VYPRACOVAL Bc. Richard ŘEHULKA
KONTROLOVAL Ing. Jiří ŠRUBAŘ

PRIS

PROJEKČNÍ KANCELÁŘ PRIS spol. s r. o.
OSOVÁ 20, 625 00 BRNO

KRAJ JIHOMORAVSKÝ	INVESTOR SÚS JmK, p.o.k.	DATUM 10/2024
NÁZEV AKCE III/3972 Mackovice, most 3972-1		FORMÁT 3 A4
DO 181 Dopravně inženýrská opatření		MĚŘITKO 1:250
NÁZEV PŘÍLOHY DETAIL ÚPRAVY U MOSTU		ÚČEL PDPS
		ČÍS. ZAKÁZKY 23005
		ARCHIVNÍ ČÍS. 23036_181_02_DET
		ČÍS. SOUPRAVY PŘÍLOHA 2

