



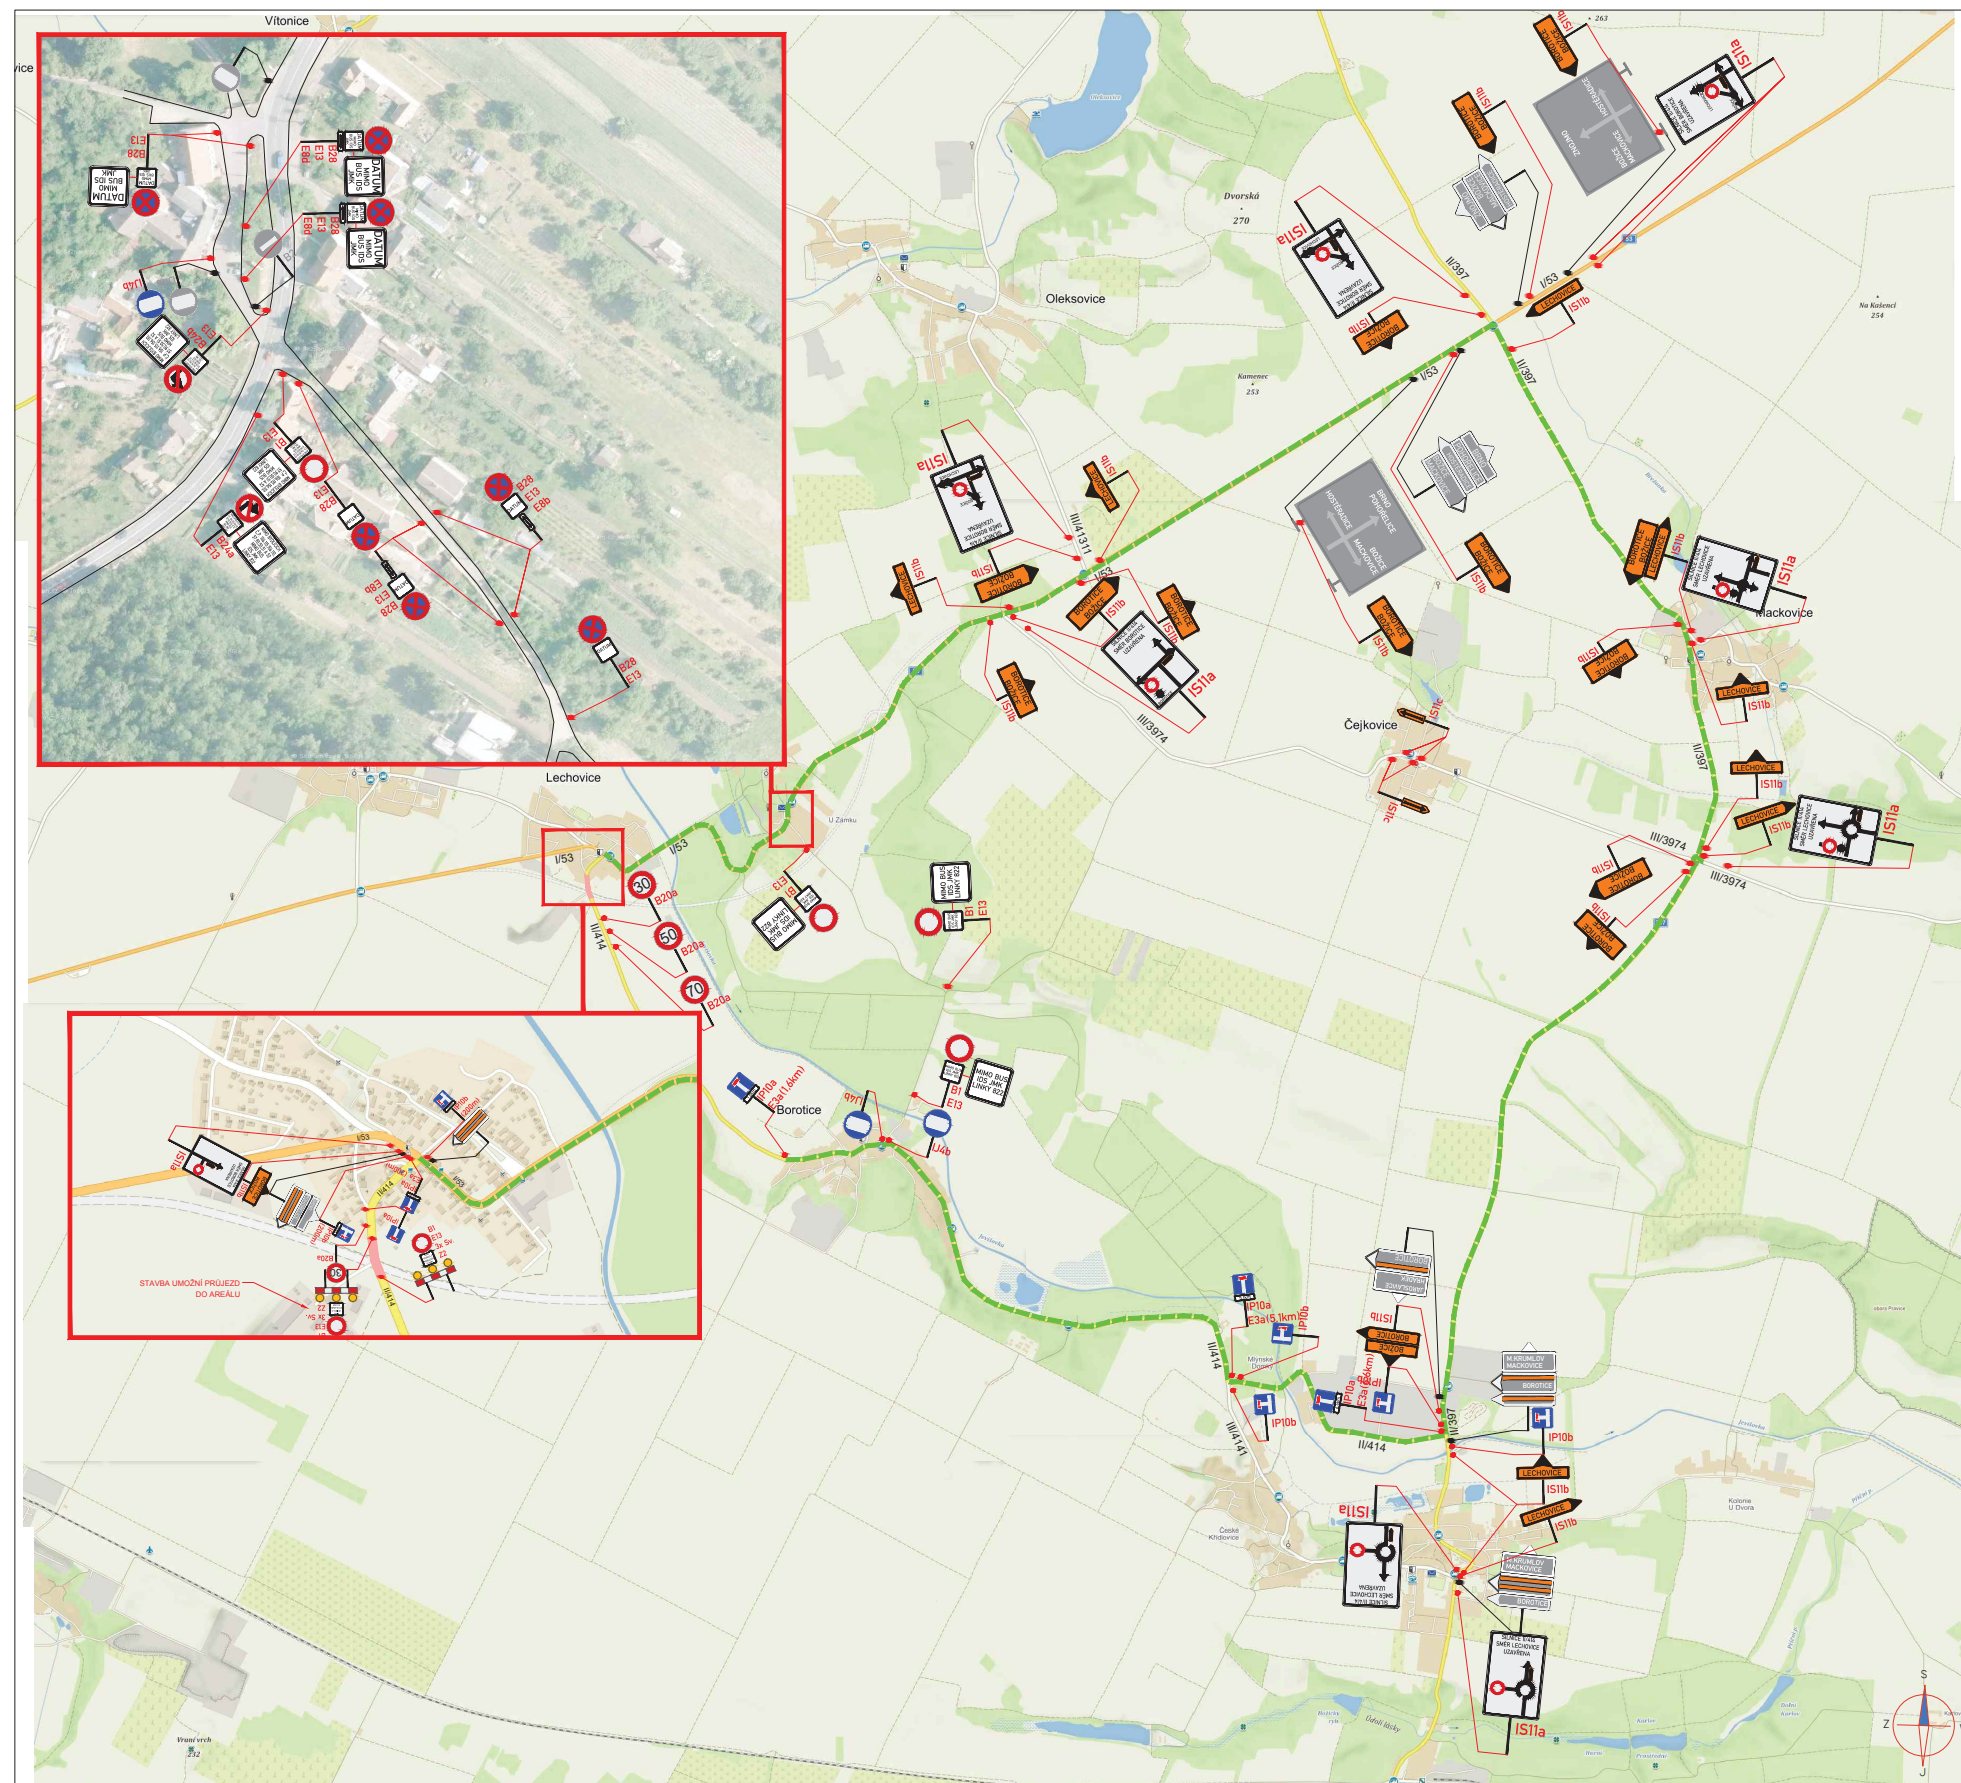

LEGENDA:

A15 PŘECHODNÉ DOPRAVNÍ ZNAČENÍ	PRACOVNÍ MÍSTO
IP4 STÁVAJÍCÍ DOPRAVNÍ ZNAČENÍ	TEXT DODATKOVÉ TABULKY
IP4 STÁVAJÍCÍ DOPRAVNÍ ZNAČENÍ DOČASNĚ ZRUŠENÉ	

POZNÁMKA:
- Umištění přechodného dopravního značení dle TP č.66 (Zásady pro označování pracovních míst na pozemních komunikacích)
- Stávající dopravní značení v rozporu s přechodnou úpravou provozu bude zneplatněno skřítnutím nebo zakrytím.
- Dopravní značení B28 umístěno 7 dní před zahájením stavby.

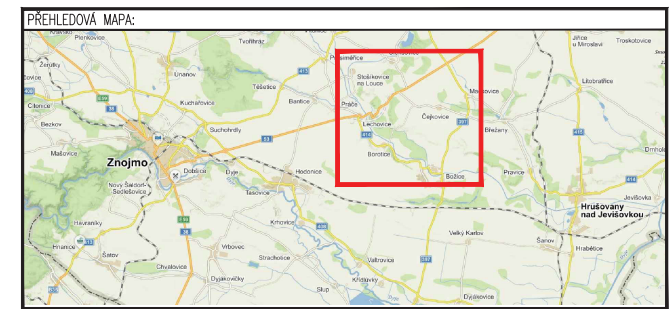

Souhlasíme - KRPB-96445/ČJ-2018-061306
Znojmo dne 8. 8. 2018
za DI ZN por. Mgr. Ladislav Loun

POLICIE ČESKÉ REPUBLIKY
KRAJSKÉ ŘEDITELSTVÍ POLICIE
JIHOMORAVSKÉHO KRAJE
DOPRAVNÍ INSPEKCI
670 20 Znojmo 3

ZNAKOM s.r.o. – ZENGROVA 2694/4, 615 00 BRNO, TEL. 602 593 383, ZNAKOM@ZNAKOM.CZ, (PRACOVNÍSTE: RYBNÍČEK 12, 602 00 BRNO)			
Vypracoval: Petr BEDNÁŘ – ml. podpis:	Zodpovědný projektant: Petr BEDNÁŘ – ml. podpis:	Ředitel: Radek SUCHOMEL podpis:	
Technická kontrola: Petr BEDNÁŘ podpis:	Vedoucí projektant: Petr BEDNÁŘ podpis:		
Místo: LECHOVICE			Číslo zak.: 18Z00048
Silnice: II/414			Formát: 594x770
Staničení úseku: KM 0,190 – KM 0,350			Datum: 16.7.2018
Akce: I/53 LECHOVICE - OBCHVAT			Číslo přílohy: 1
Obsah: PŘECHODNÉ DOPRAVNÍ ZNAČENÍ			