

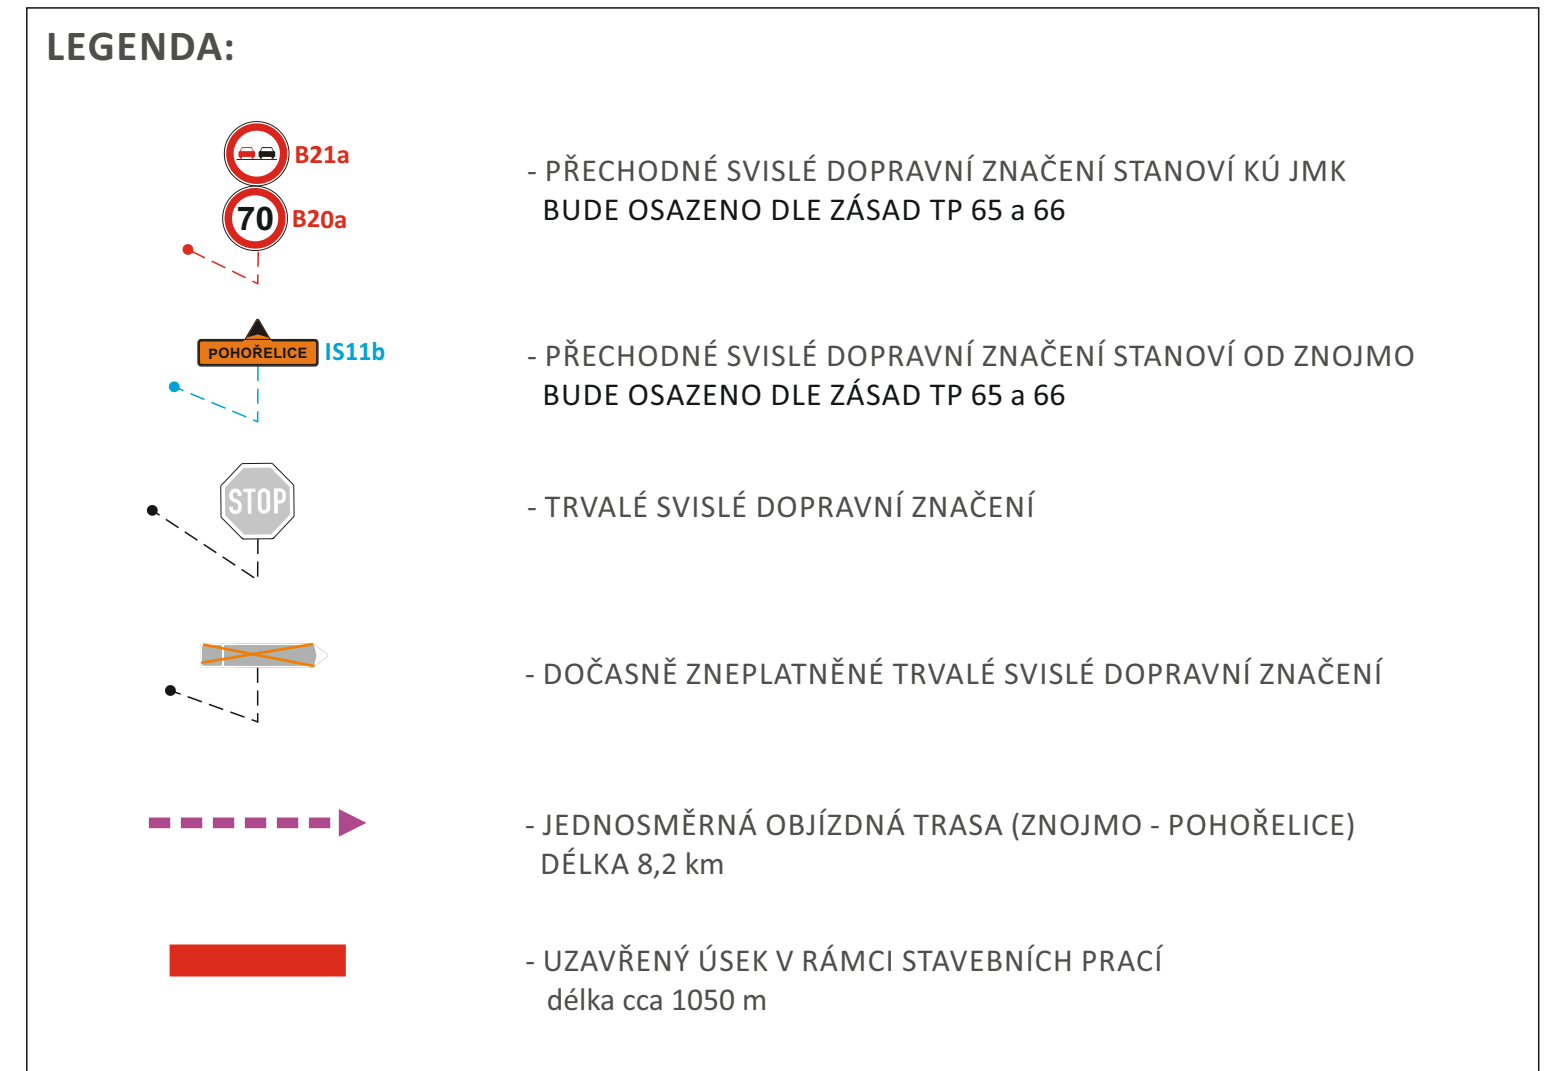
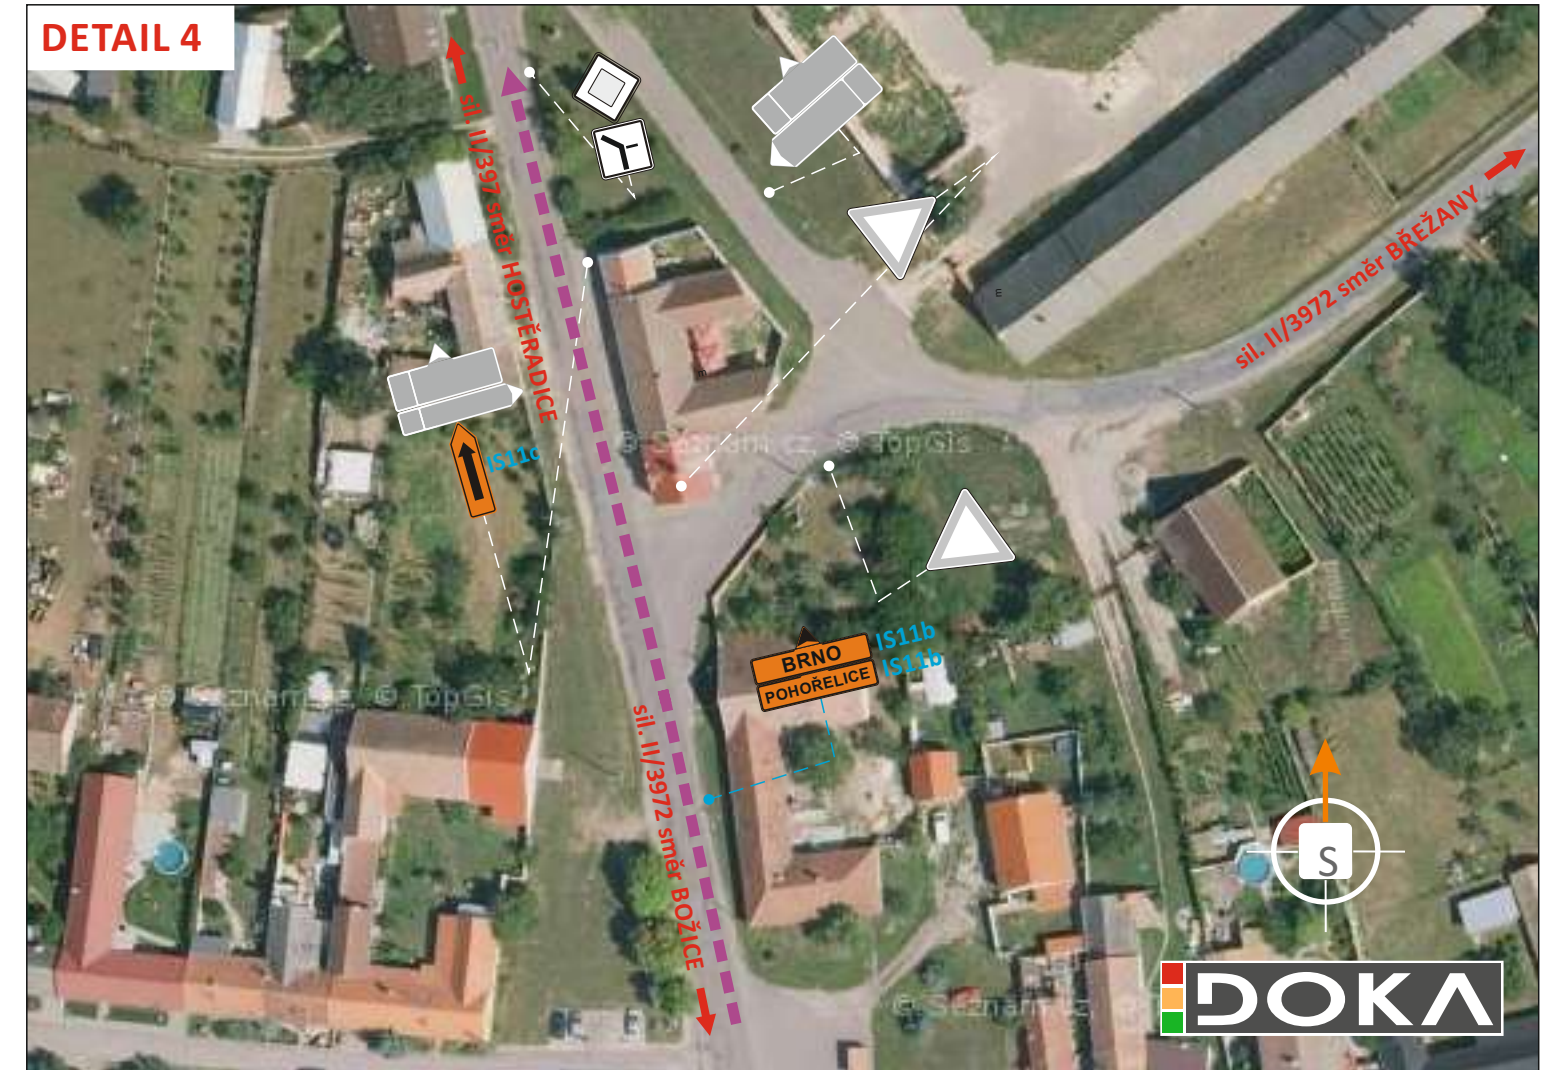
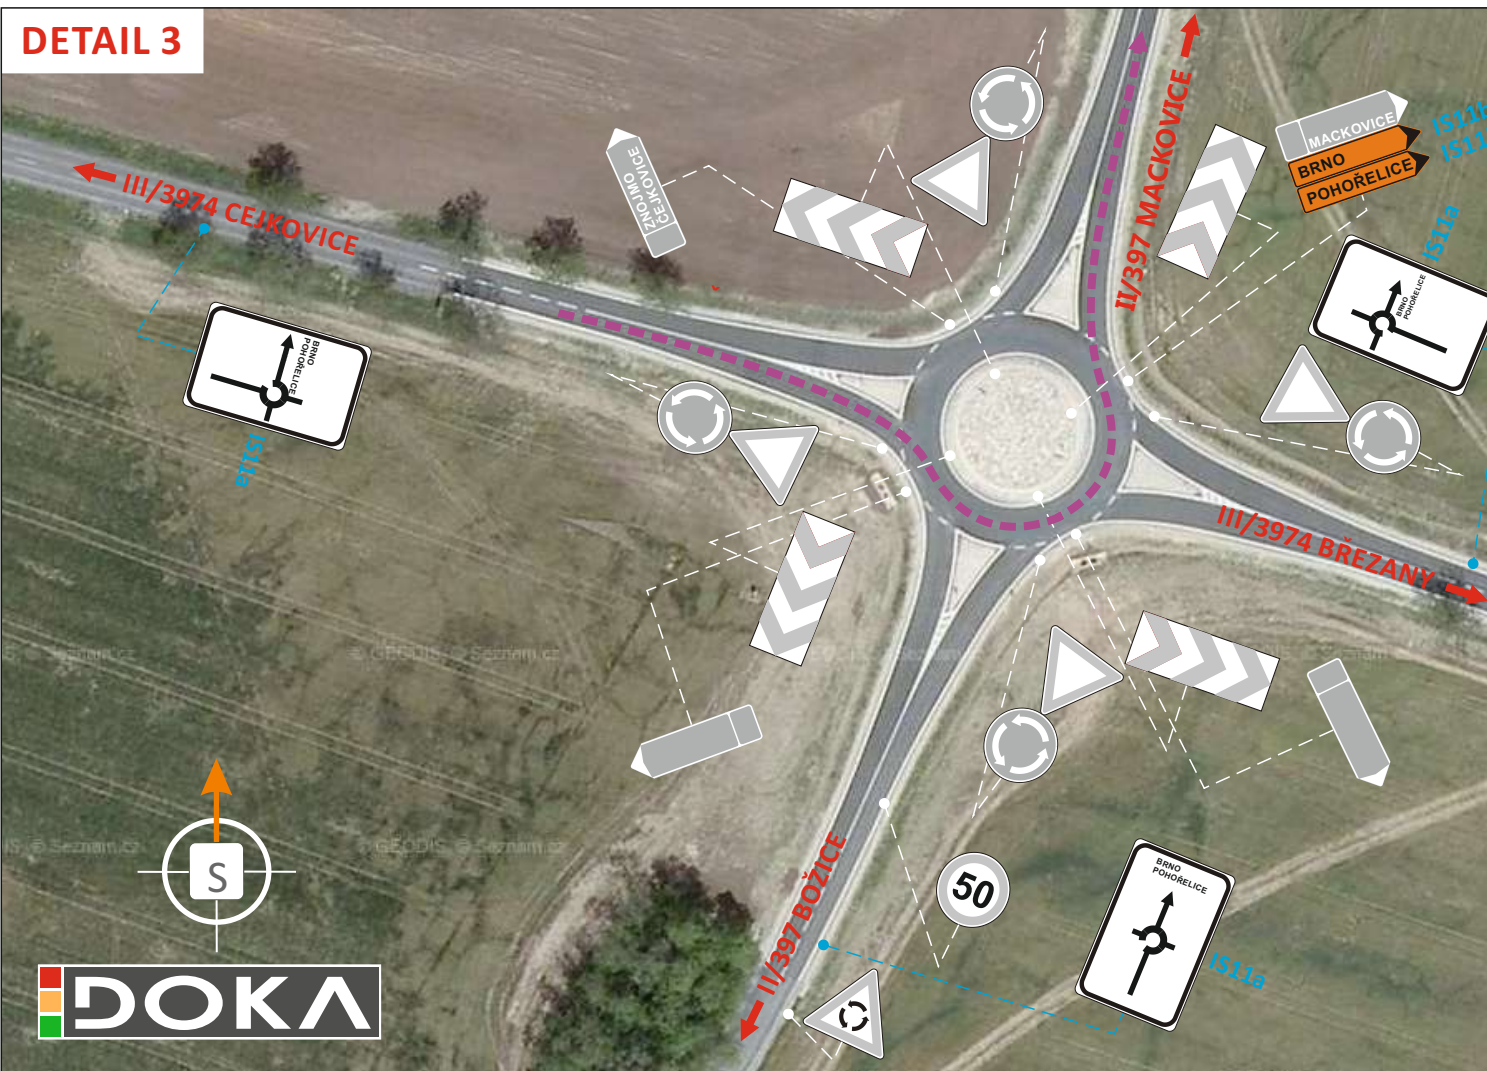
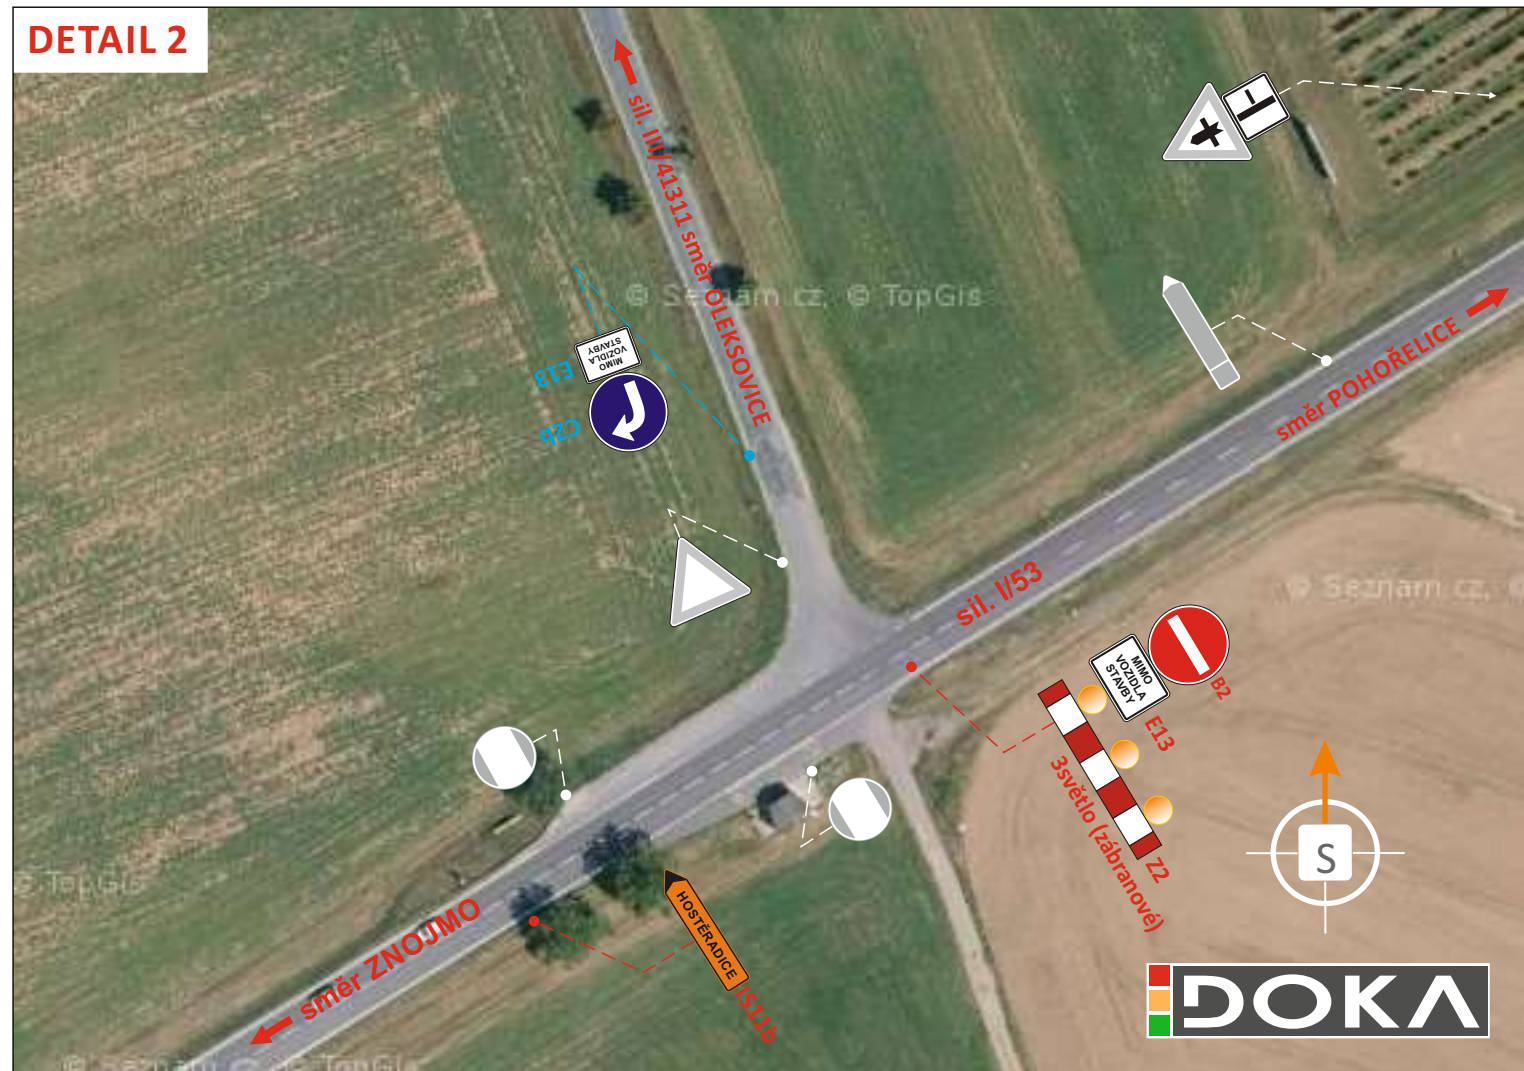
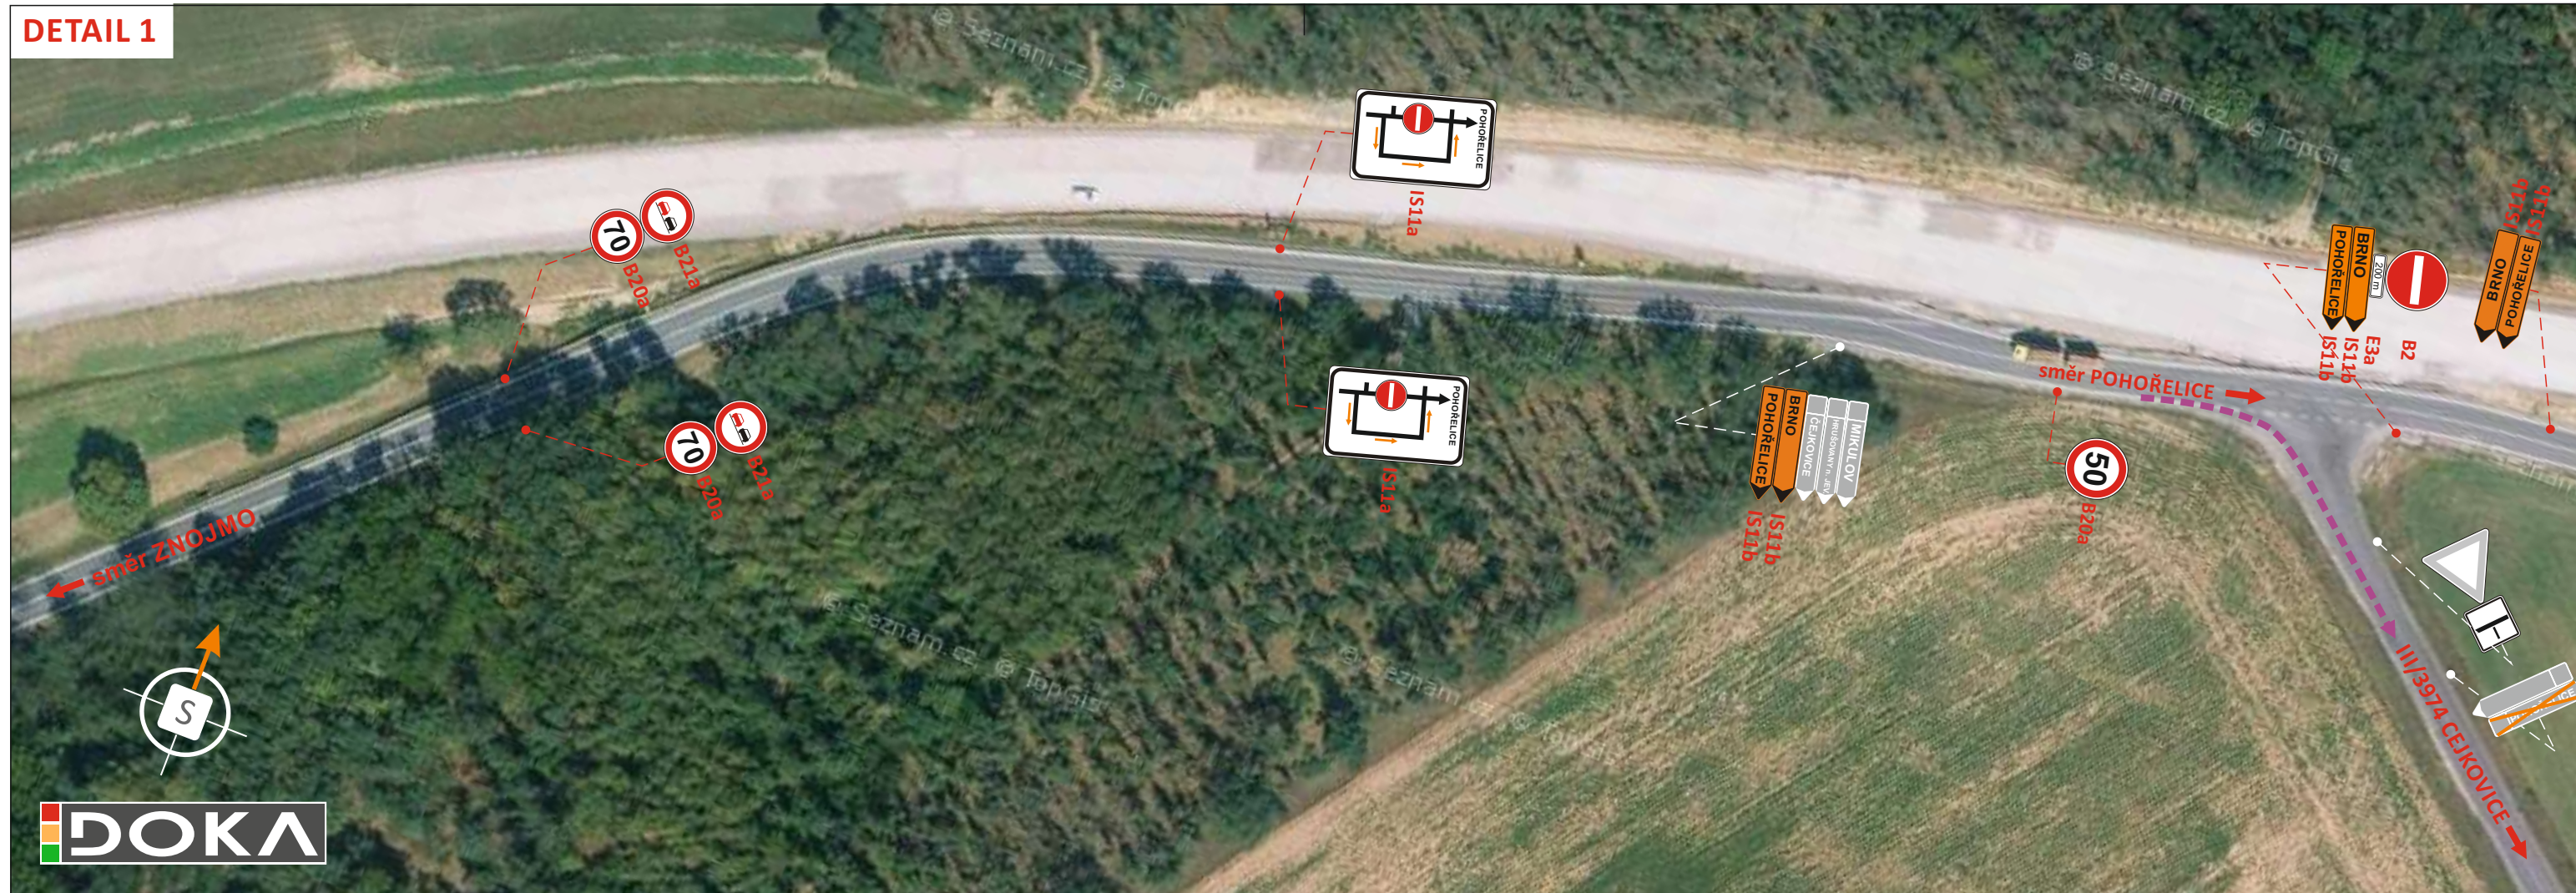
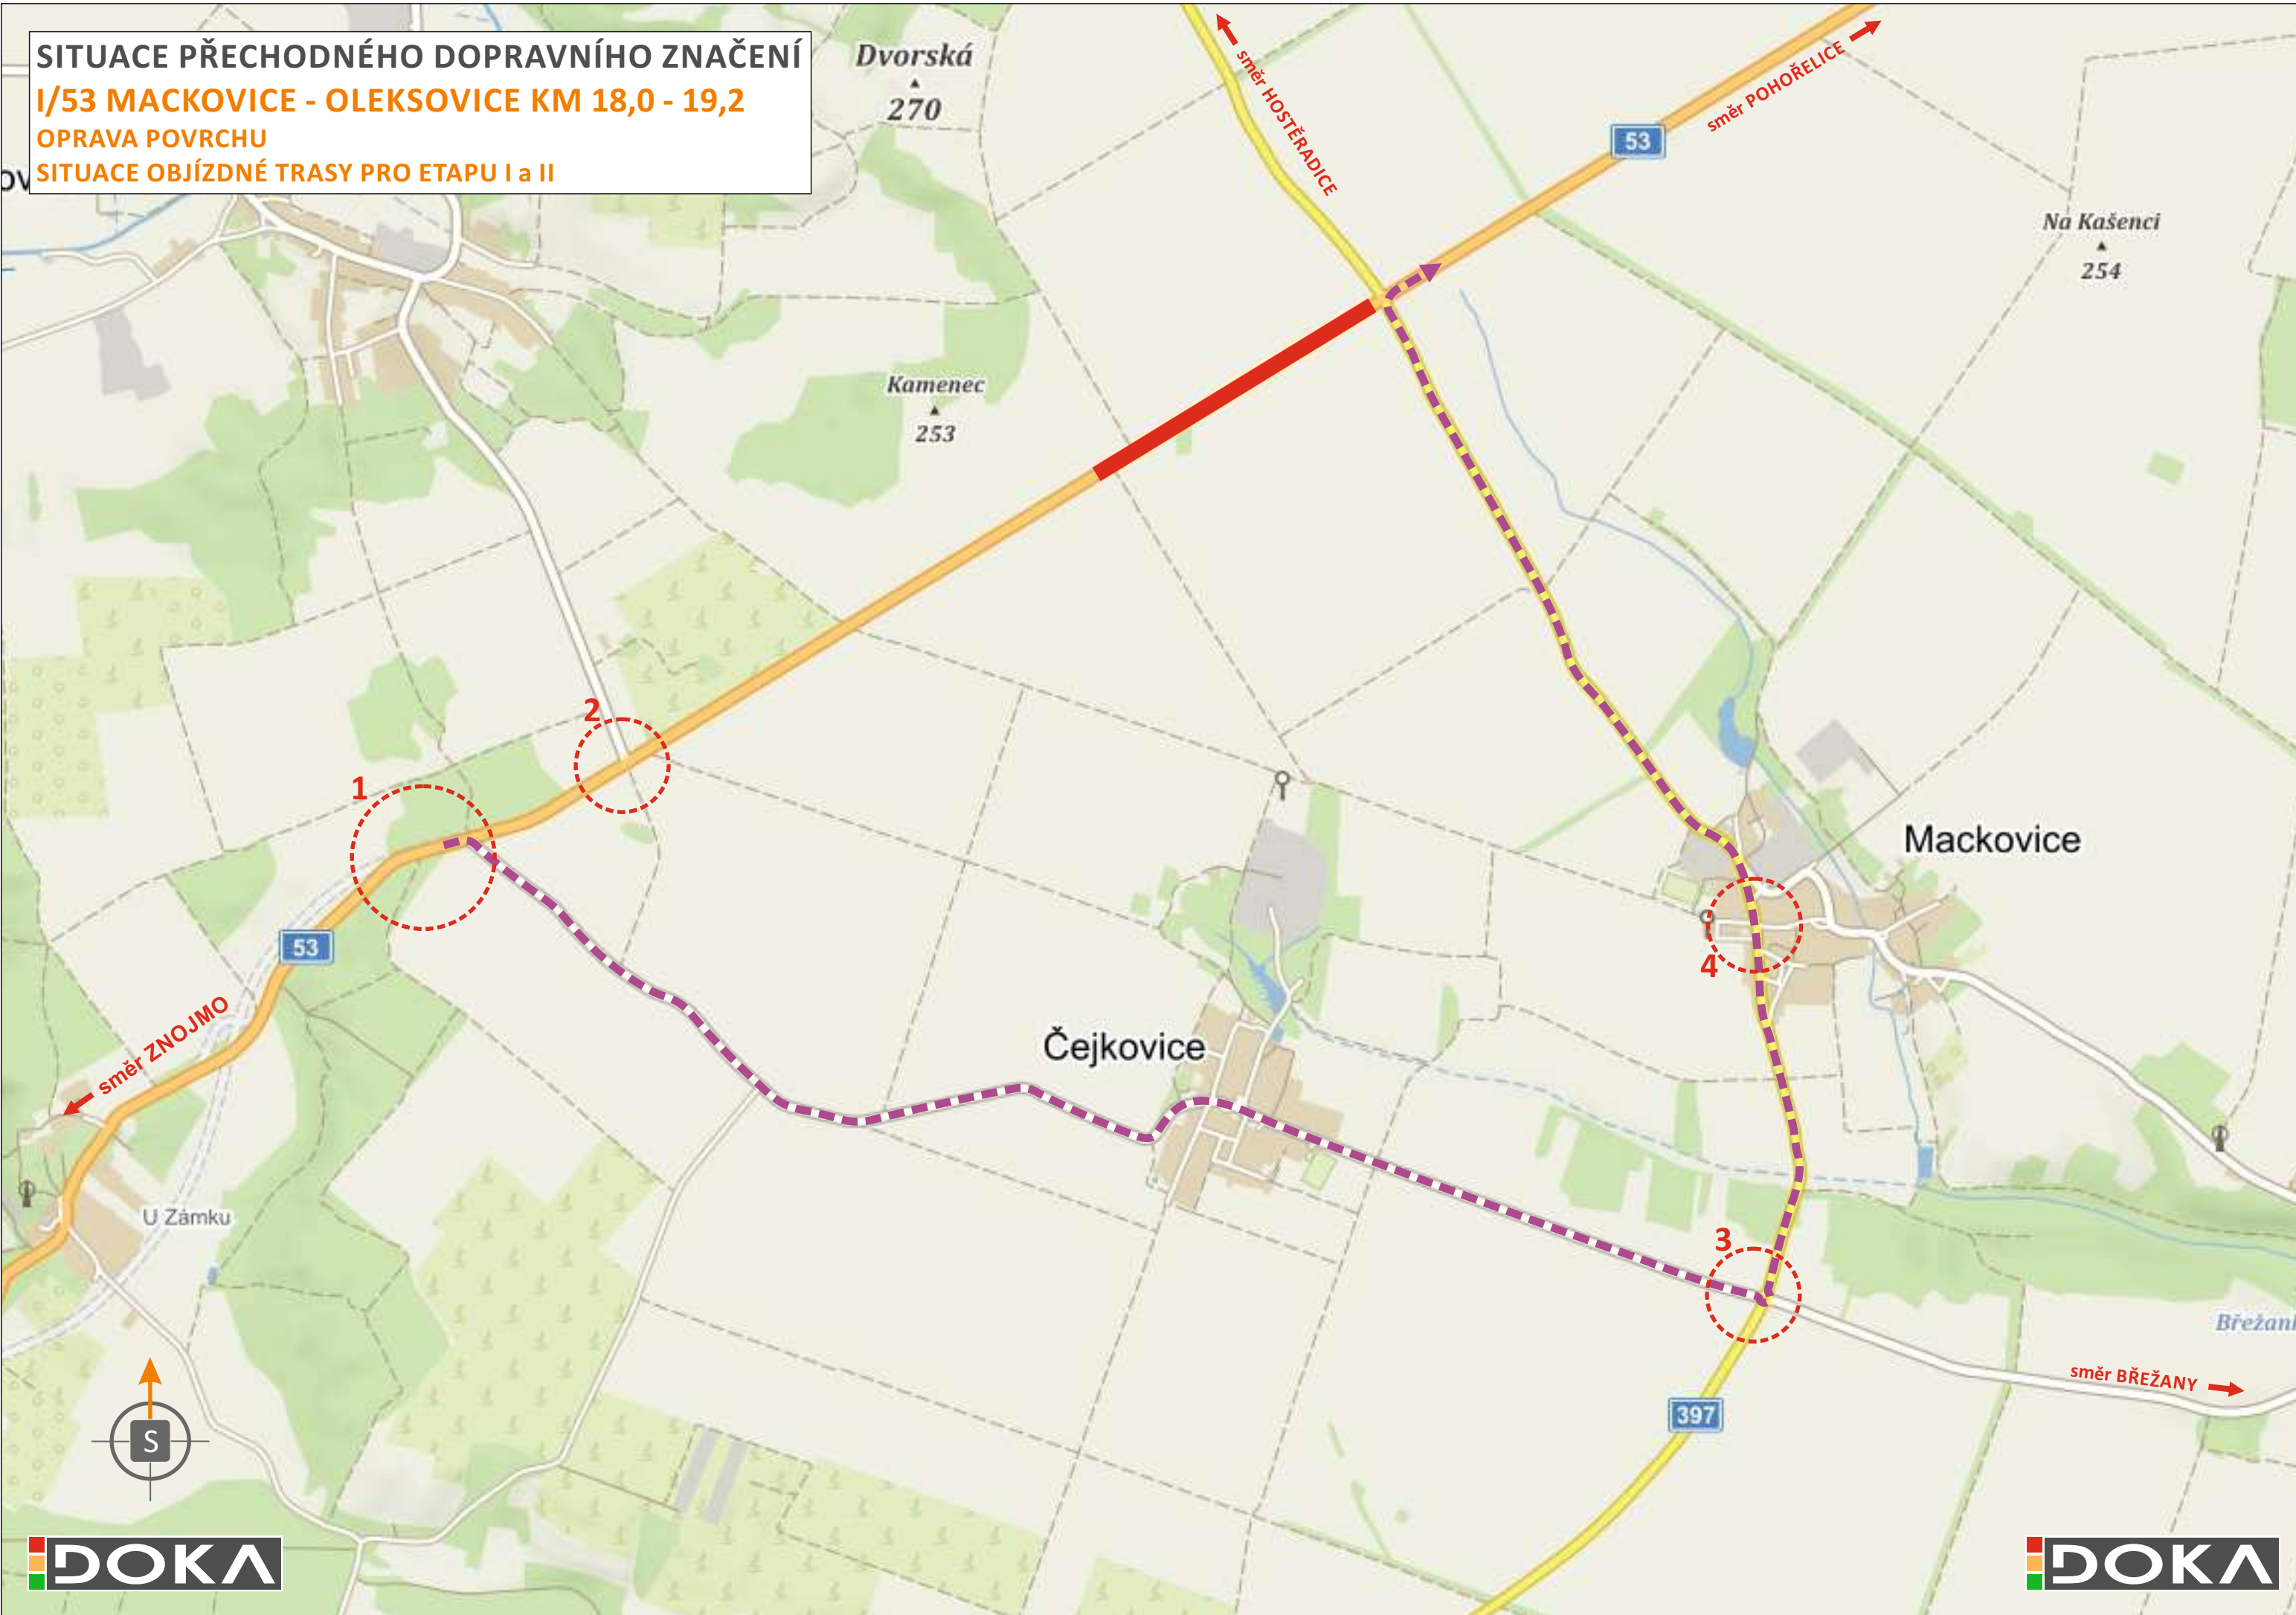
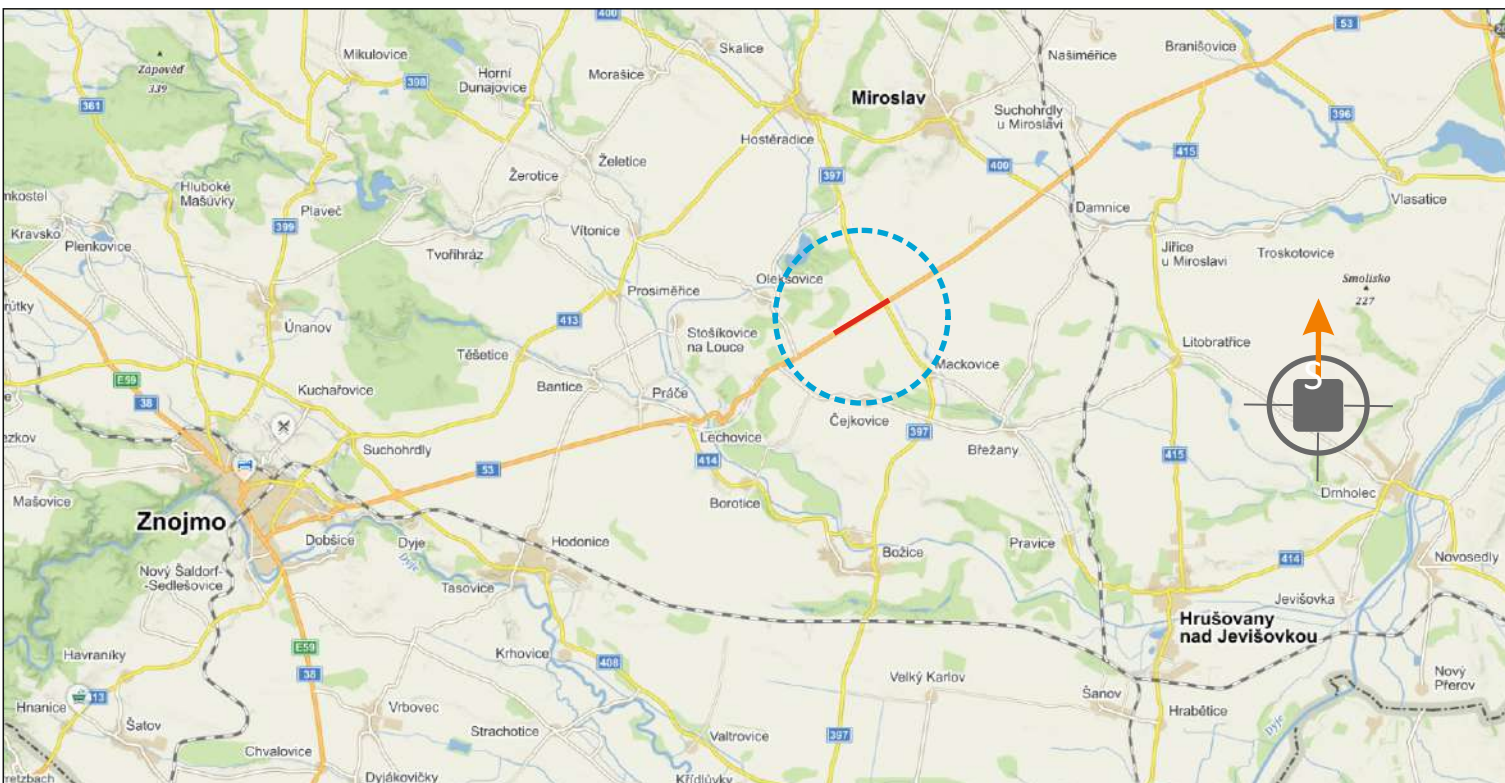
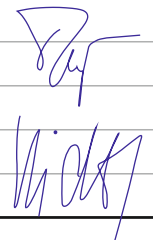


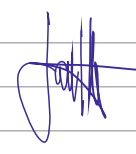

																	
POTVRZENÍ PLATNOSTI DOKUMENTACE: POLICIE ČESKÉ REPUBLIKY - DOPRAVNÍ INSPEKTORÁT ZNOJMO:	ŘSD ČR, ZÁVOD BRNO: Dne/....../2019																
SÚS JMK - OBLAST ZÁPAD: Dne/....../2019																	
 • Svislé dopravní značení • Vodorovné dopravní značení • Provizorní dopravní značení • Projektování dopravního značení DOKA, s.r.o., provozovna: Na návsi 11/5, Holásky, 620 00 Brno, IČ: 63471752, DIČ: CZ63471752, e-mail: info@dokadz.cz, www.dokadz.cz, mob.: 603 881 905																	
VEDOUcí PROJEKTANT ZODPOVĚDNÝ PROJEKTANT VYPRACOVAL KRESLIL KONTROLOVAL KRAJ: JIHO-MORAVSKÝ STAVBA: Aleš TESAŘ Aleš TESAŘ Tomáš JANÍČEK Tomáš JANÍČEK Ondřej HEJDUŠEK OKRES: ZNOJMO  KÚ:	 DOKA, s.r.o. Na návsi 11/5, Holásky, 620 00 Brno IČ: 63471752, DIČ: CZ63471752 e-mail: info@dokadz.cz www.dokadz.cz mob.: 603 881 905 <table><tr><td>DATUM</td><td>04/2019</td></tr><tr><td>FORMÁT</td><td>6x A3</td></tr><tr><td>MĚŘÍTKO</td><td>-----</td></tr><tr><td>ÚČEL</td><td>RDS</td></tr><tr><td>ČÍS. ZAKÁZKY</td><td>PDZ - 031</td></tr><tr><td>ARCHIVNÍ ČÍS.</td><td>2019 - 038</td></tr><tr><td>ČÍS. SOUPRAVY</td><td>ČÍS. PŘÍLOHY</td></tr><tr><td></td><td>I</td></tr></table>	DATUM	04/2019	FORMÁT	6x A3	MĚŘÍTKO	-----	ÚČEL	RDS	ČÍS. ZAKÁZKY	PDZ - 031	ARCHIVNÍ ČÍS.	2019 - 038	ČÍS. SOUPRAVY	ČÍS. PŘÍLOHY		I
DATUM	04/2019																
FORMÁT	6x A3																
MĚŘÍTKO	-----																
ÚČEL	RDS																
ČÍS. ZAKÁZKY	PDZ - 031																
ARCHIVNÍ ČÍS.	2019 - 038																
ČÍS. SOUPRAVY	ČÍS. PŘÍLOHY																
	I																

SITUACE PŘECHODNÉHO DOPRAVNÍHO ZNAČENÍ
I/53 MACKOVICE - OLEKSOVICE KM 18,0 - 19,2
OPRAVA POVRCHU - ETAPA I

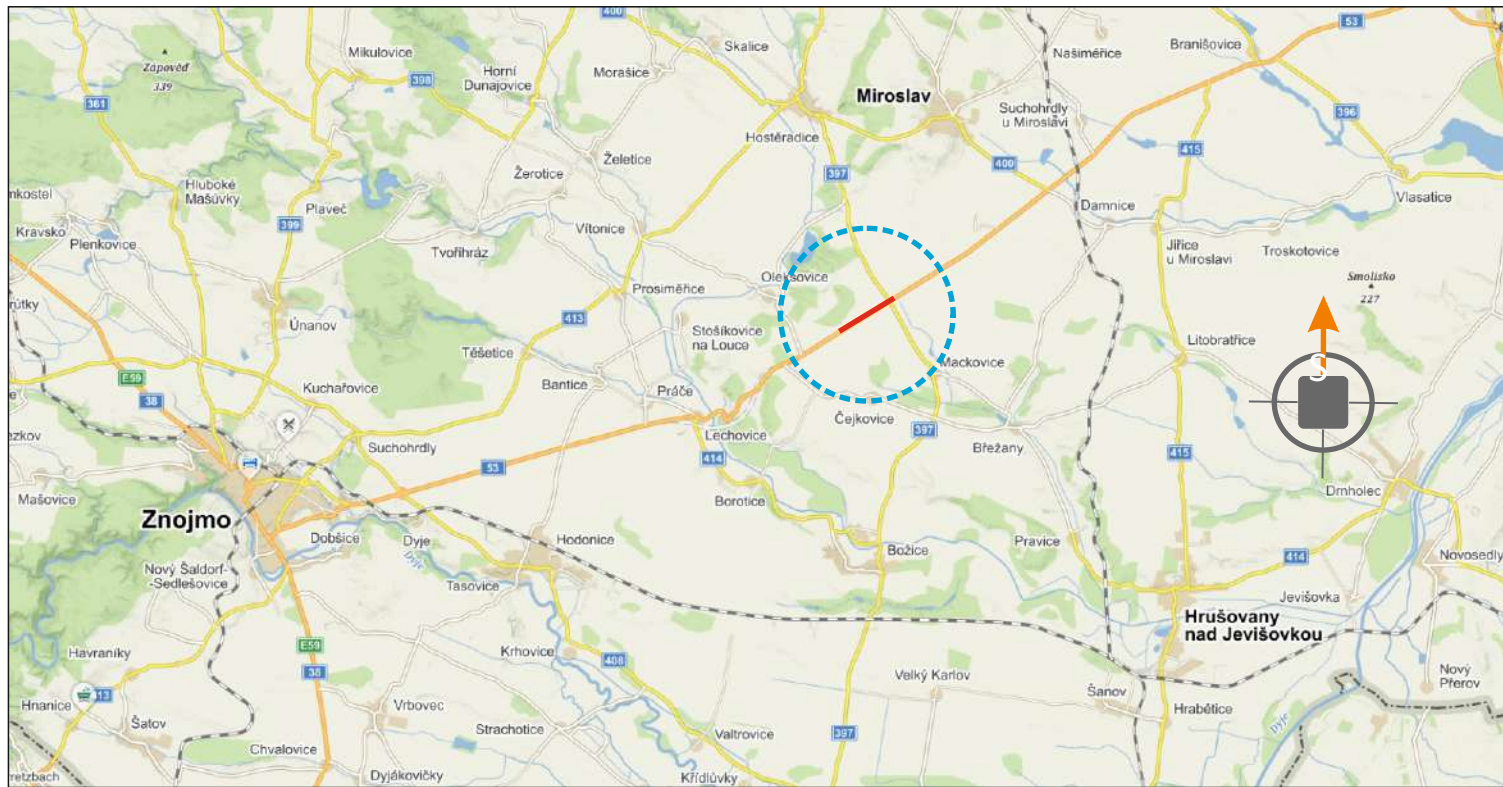

POTVRZENÍ PLATNOSTI DOKUMENTACE: POLICIE ČESKÉ REPUBLIKY - DOPRAVNÍ INSPEKTORÁT ZNOJMO:	
ŘSD ČR, ZÁVOD BRNO: Dne/....../2019	
SÚS IMK - OBLAST ZÁPAD: Dne/....../2019	




- Svislé dopravní značení
- Vodorovné dopravní značení
- Provizorní dopravní značení
- Projektování dopravního značení

DOKA, s.r.o., provozovna: Na návsi 11/5, Holásky, 620 00 Brno, IČ: 63471752, DIČ: CZ63471752, e-mail: info@dokadz.cz, www.dokadz.cz, mob.: 603 881 905

VEDOUČÍ PROJEKTANT	Aleš TESAŘ	  	 DOKA, s.r.o. Na návsi 11/5, Holásky, 620 00 Brno IČ: 63471752, DIČ: CZ63471752 e-mail: info@dokadz.cz www.dokadz.cz mob.: 603 881 905
ZODPOVĚDNÝ PROJEKTANT	Aleš TESAŘ		
VYPRACOVAL	Tomáš JANÍČEK		
KRESLIL	Tomáš JANÍČEK		
KONTROLOVAL	Ondřej HEJDUŠEK	KÚ:	
KRAJ: JIHO-MORAVSKÝ	OKRES: ZNOJMO	DATUM	04/2019
STAVBA:		FORMÁT	7x A4
I/53 MACKOVICE - OLEKSOVICE KM 18,0 - 19,2 OPRAVA POVRCHU		MĚŘÍTKO	-----
		ÚČEL	RDS
		ČÍS. ZAKÁZKY	PDZ - 031
		ARCHIVNÍ ČÍS.	2019 - 038
		ČÍS. SOUPRAVY	ČÍS. PŘÍLOHY
NÁZEV VÝKRESU: SITUACE PŘECHODNÉHO DOPRAVNÍHO ZNAČENÍ - ETAPA I			II

SITUACE PŘECHODNÉHO DOPRAVNÍHO ZNAČENÍ
I/53 MACKOVICE - OLEKSOVICE KM 18,0 - 19,2
OPRAVA POVRCHU - ETAPA II

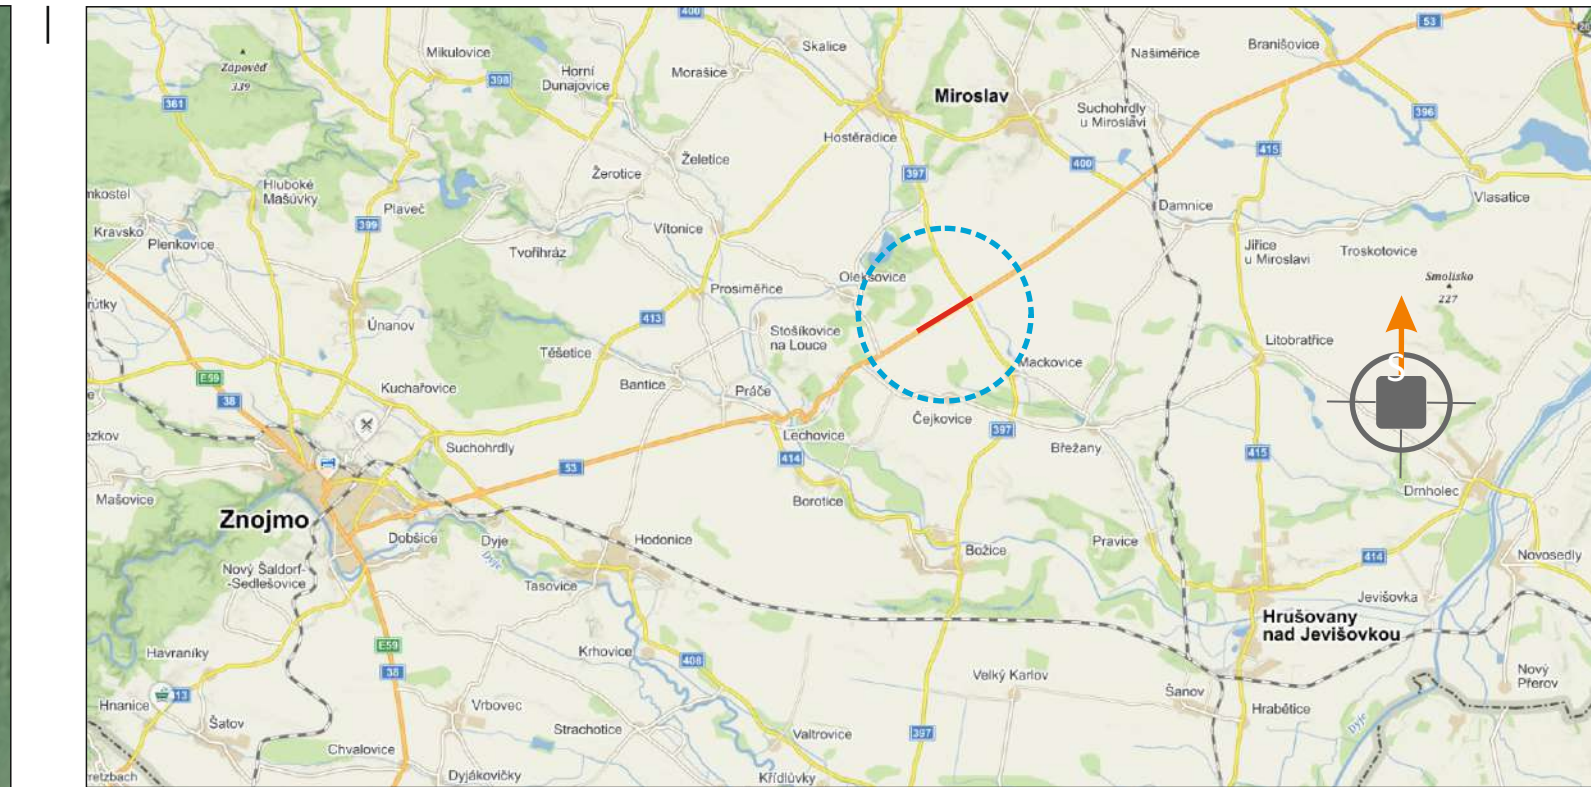

POTVRZENÍ PLATNOSTI DOKUMENTACE:	
POLICIE ČESKÉ REPUBLIKY - DOPRAVNÍ INSPEKTORÁT ZNOJMO:	ŘSD ČR, ZÁVOD BRNO:

Dne/....../2019

[illegible][illegible][illegible][illegible][illegible][illegible]

SÚS JMK - OBLAST ZÁPAD:

Dne / / 2019

[illegible][illegible][illegible][illegible][illegible]

DOKA • Svislé dopravní značení • Provizorní dopravní značení

- Systém dopravního značení
- Projektování dopravního značení

• Vodorovne dopravné značky - Projektované dopravné značky

DOKA, s.r.o., provozovna: Na návsi 11/5, Holásky, 620 00 Brno, IČ: 63471752, DIČ: CZ63471752, e-mail: info@dokadz.cz, www.dokadz.cz mob.: 603 881 905

[illegible]

VEDOUCI PROJEKTANT	Aleš TĚŠAR		
--------------------	------------	---	---

ZODPOVĚDNÝ PROJEKTANT Aleš TESAŘ

VYPRACOVAL	Tomáš IANÍČEK		DOKA, s.r.o.
------------	---------------	---	--------------

VII RACOVAL	TOMAS J. ANTOEN	Na návsi 11/5, Holásky, 620 00 Brno IČ: 62474752, DIČ: CZ62474752
-------------	-----------------	--

KRESLIL	Tomas JANICEK			IC: 63471/S2, DIC: C263471/S2 e-mail: info@dokadz.cz
---------	---------------	---	---	---

KONTROLOVAL	Ondřej HEJDUŠEK		e-mail: info@dokadz.cz www.dokadz.cz	mob.: 603 881 905
-------------	-----------------	---	---	-------------------

KRAJ: JIHOMORAVSKÝ	OKRES: ZNOJMO	KÚ:	DATUM	04/2019
--------------------	---------------	-----	-------	---------

STAVBA:	FORMÁT:
---------	---------

STAVBA:	FORMAT	7x A4
	XX1	

I/53 MACKOVICE OLEKSOVICE KM 18.0 19.2	MERITKO	*****
--	---------	-------

I/53 MACROVICE - OLERSOVICE KM 18,0 - 19,2	ÚČEL	RDS
--	------	-----

OPRAVA POVRCHU	ČÍS. ZAKÁZKY	PDZ - 031
----------------	--------------	-----------





ARCHIVNÍ ČÍS	2019 - 038
--------------	------------

	ARCHIVNI CIS.	2019 - 038
	YČ. - 2019 - 038	YČ. - 2019 - 038

NAZEV VYKRESU:	CIS. SOUPRAVY	CIS. PRILOHY
----------------	---------------	--------------

SITUACE PŘECHODNÉHO DOPRAVNÍHO ZNAČENÍ - ETAPA II

[illegible]

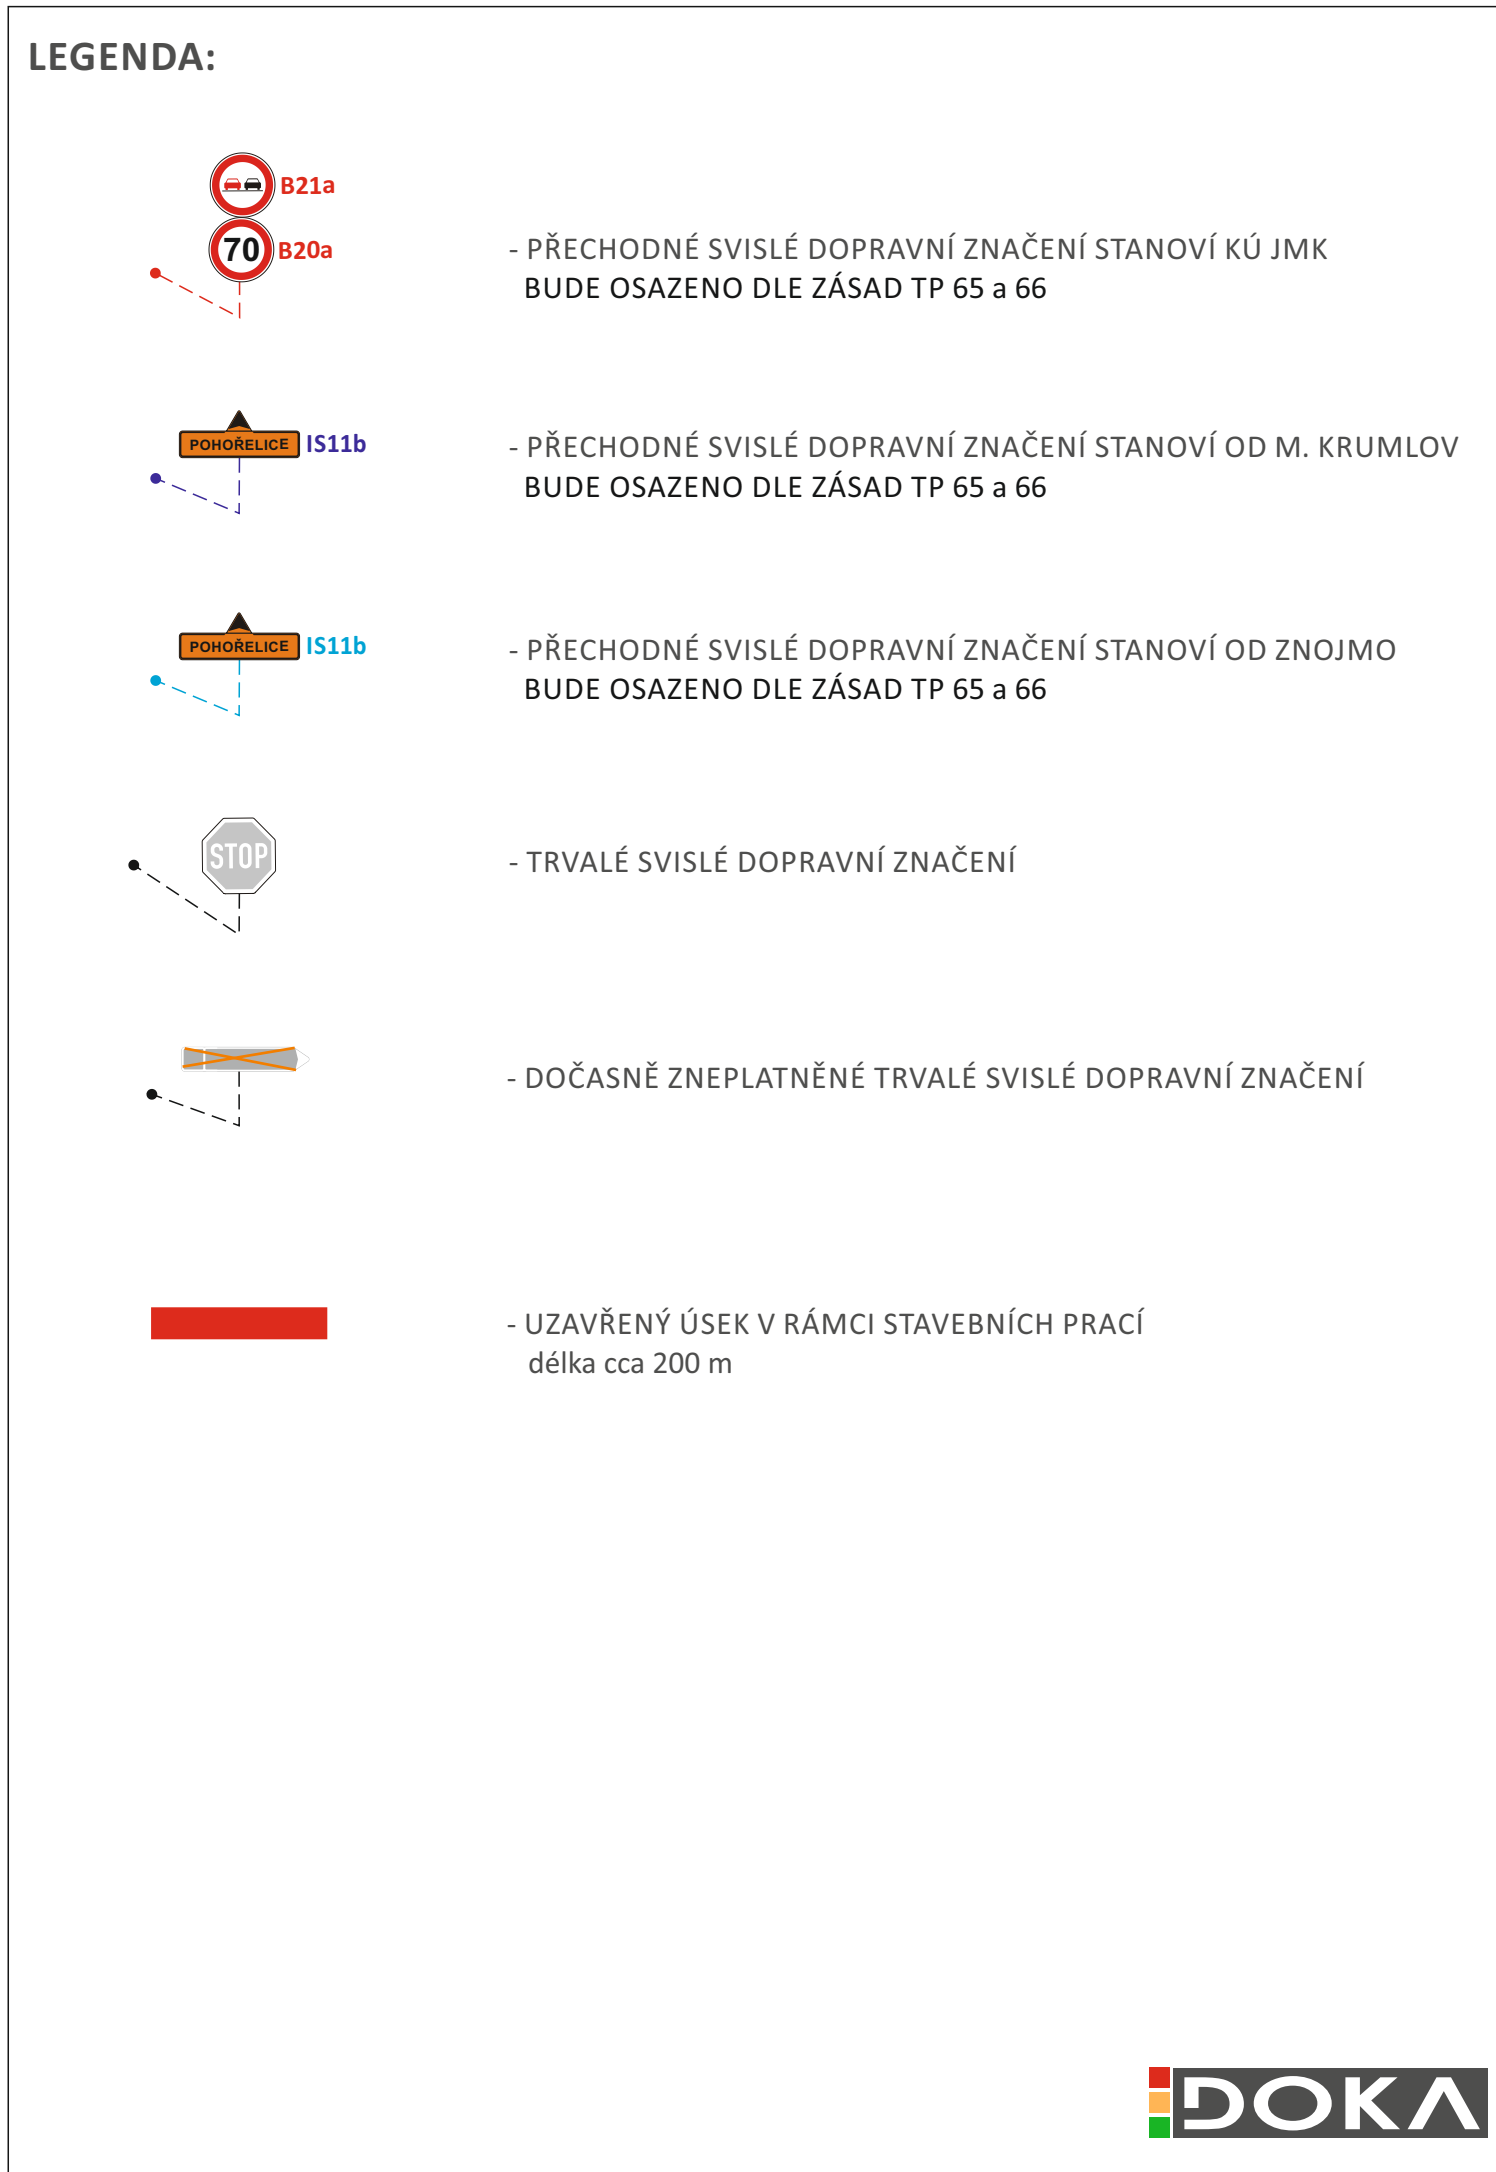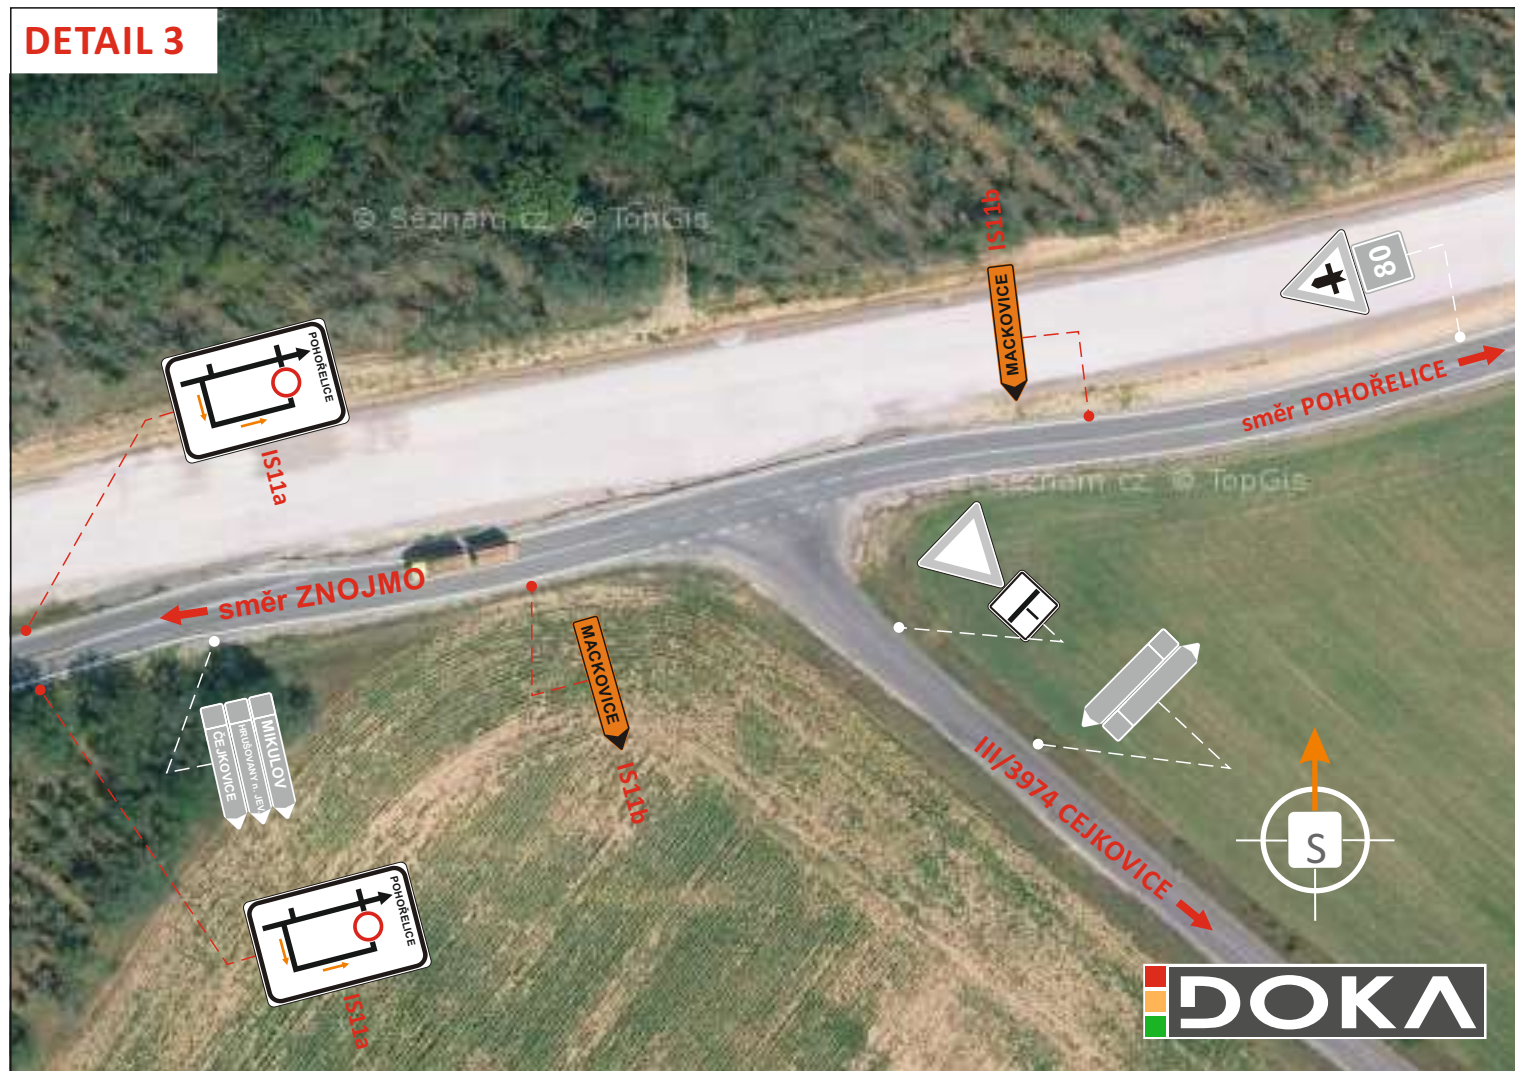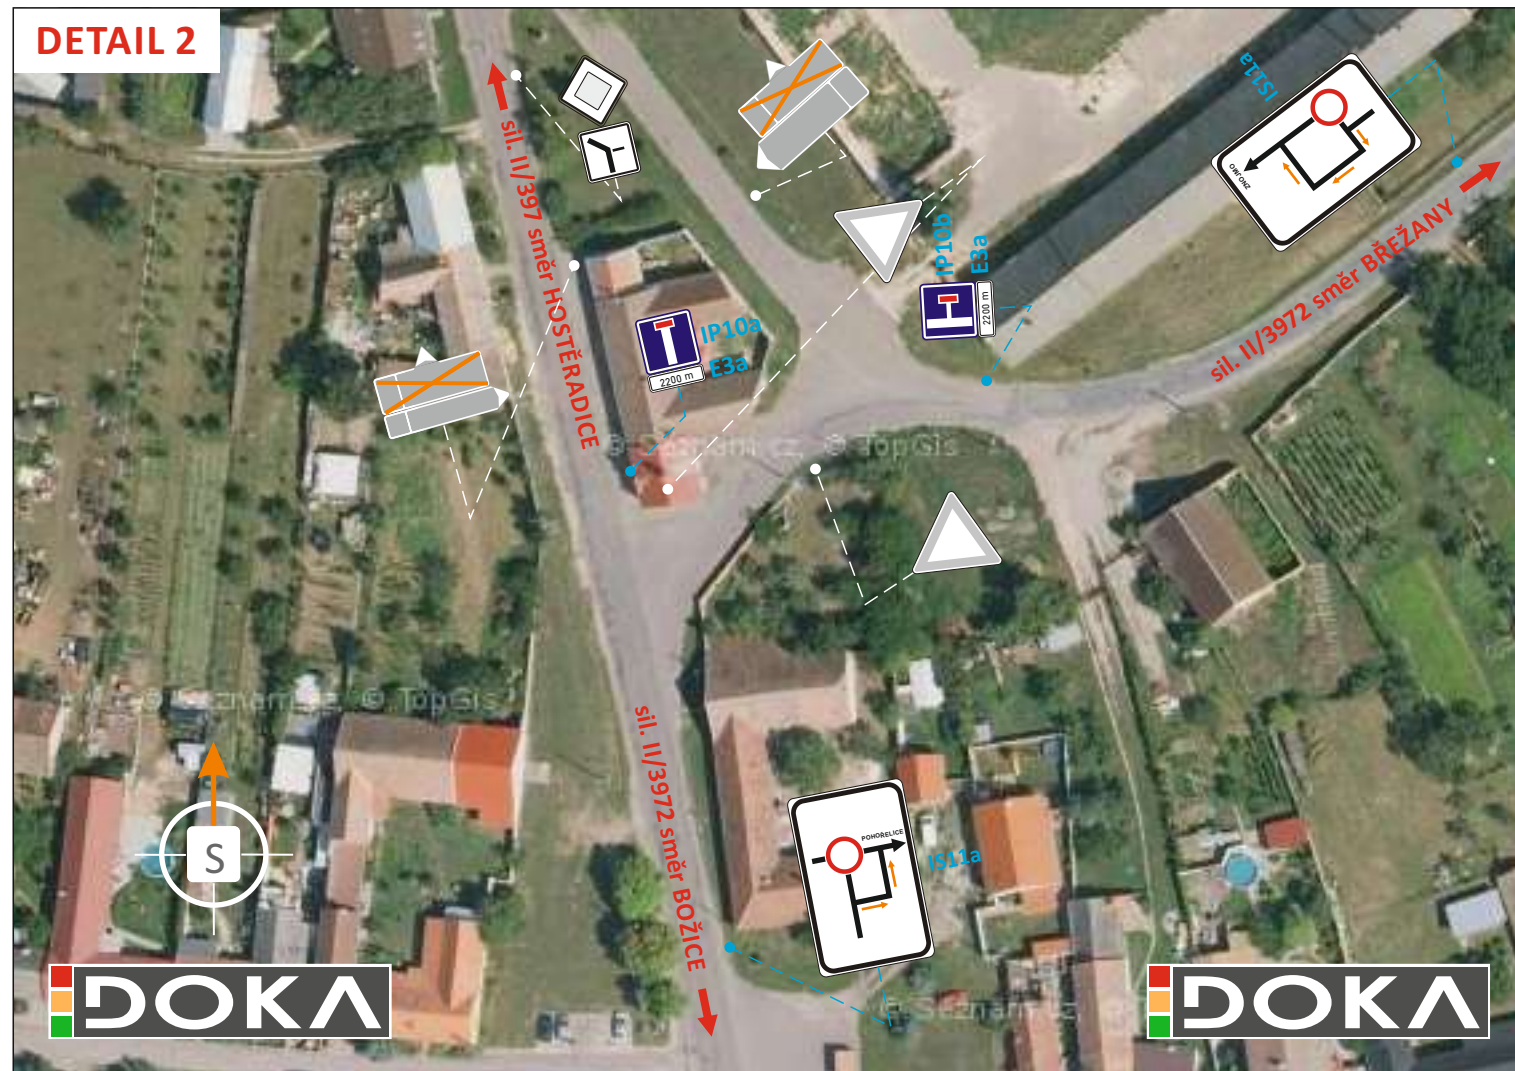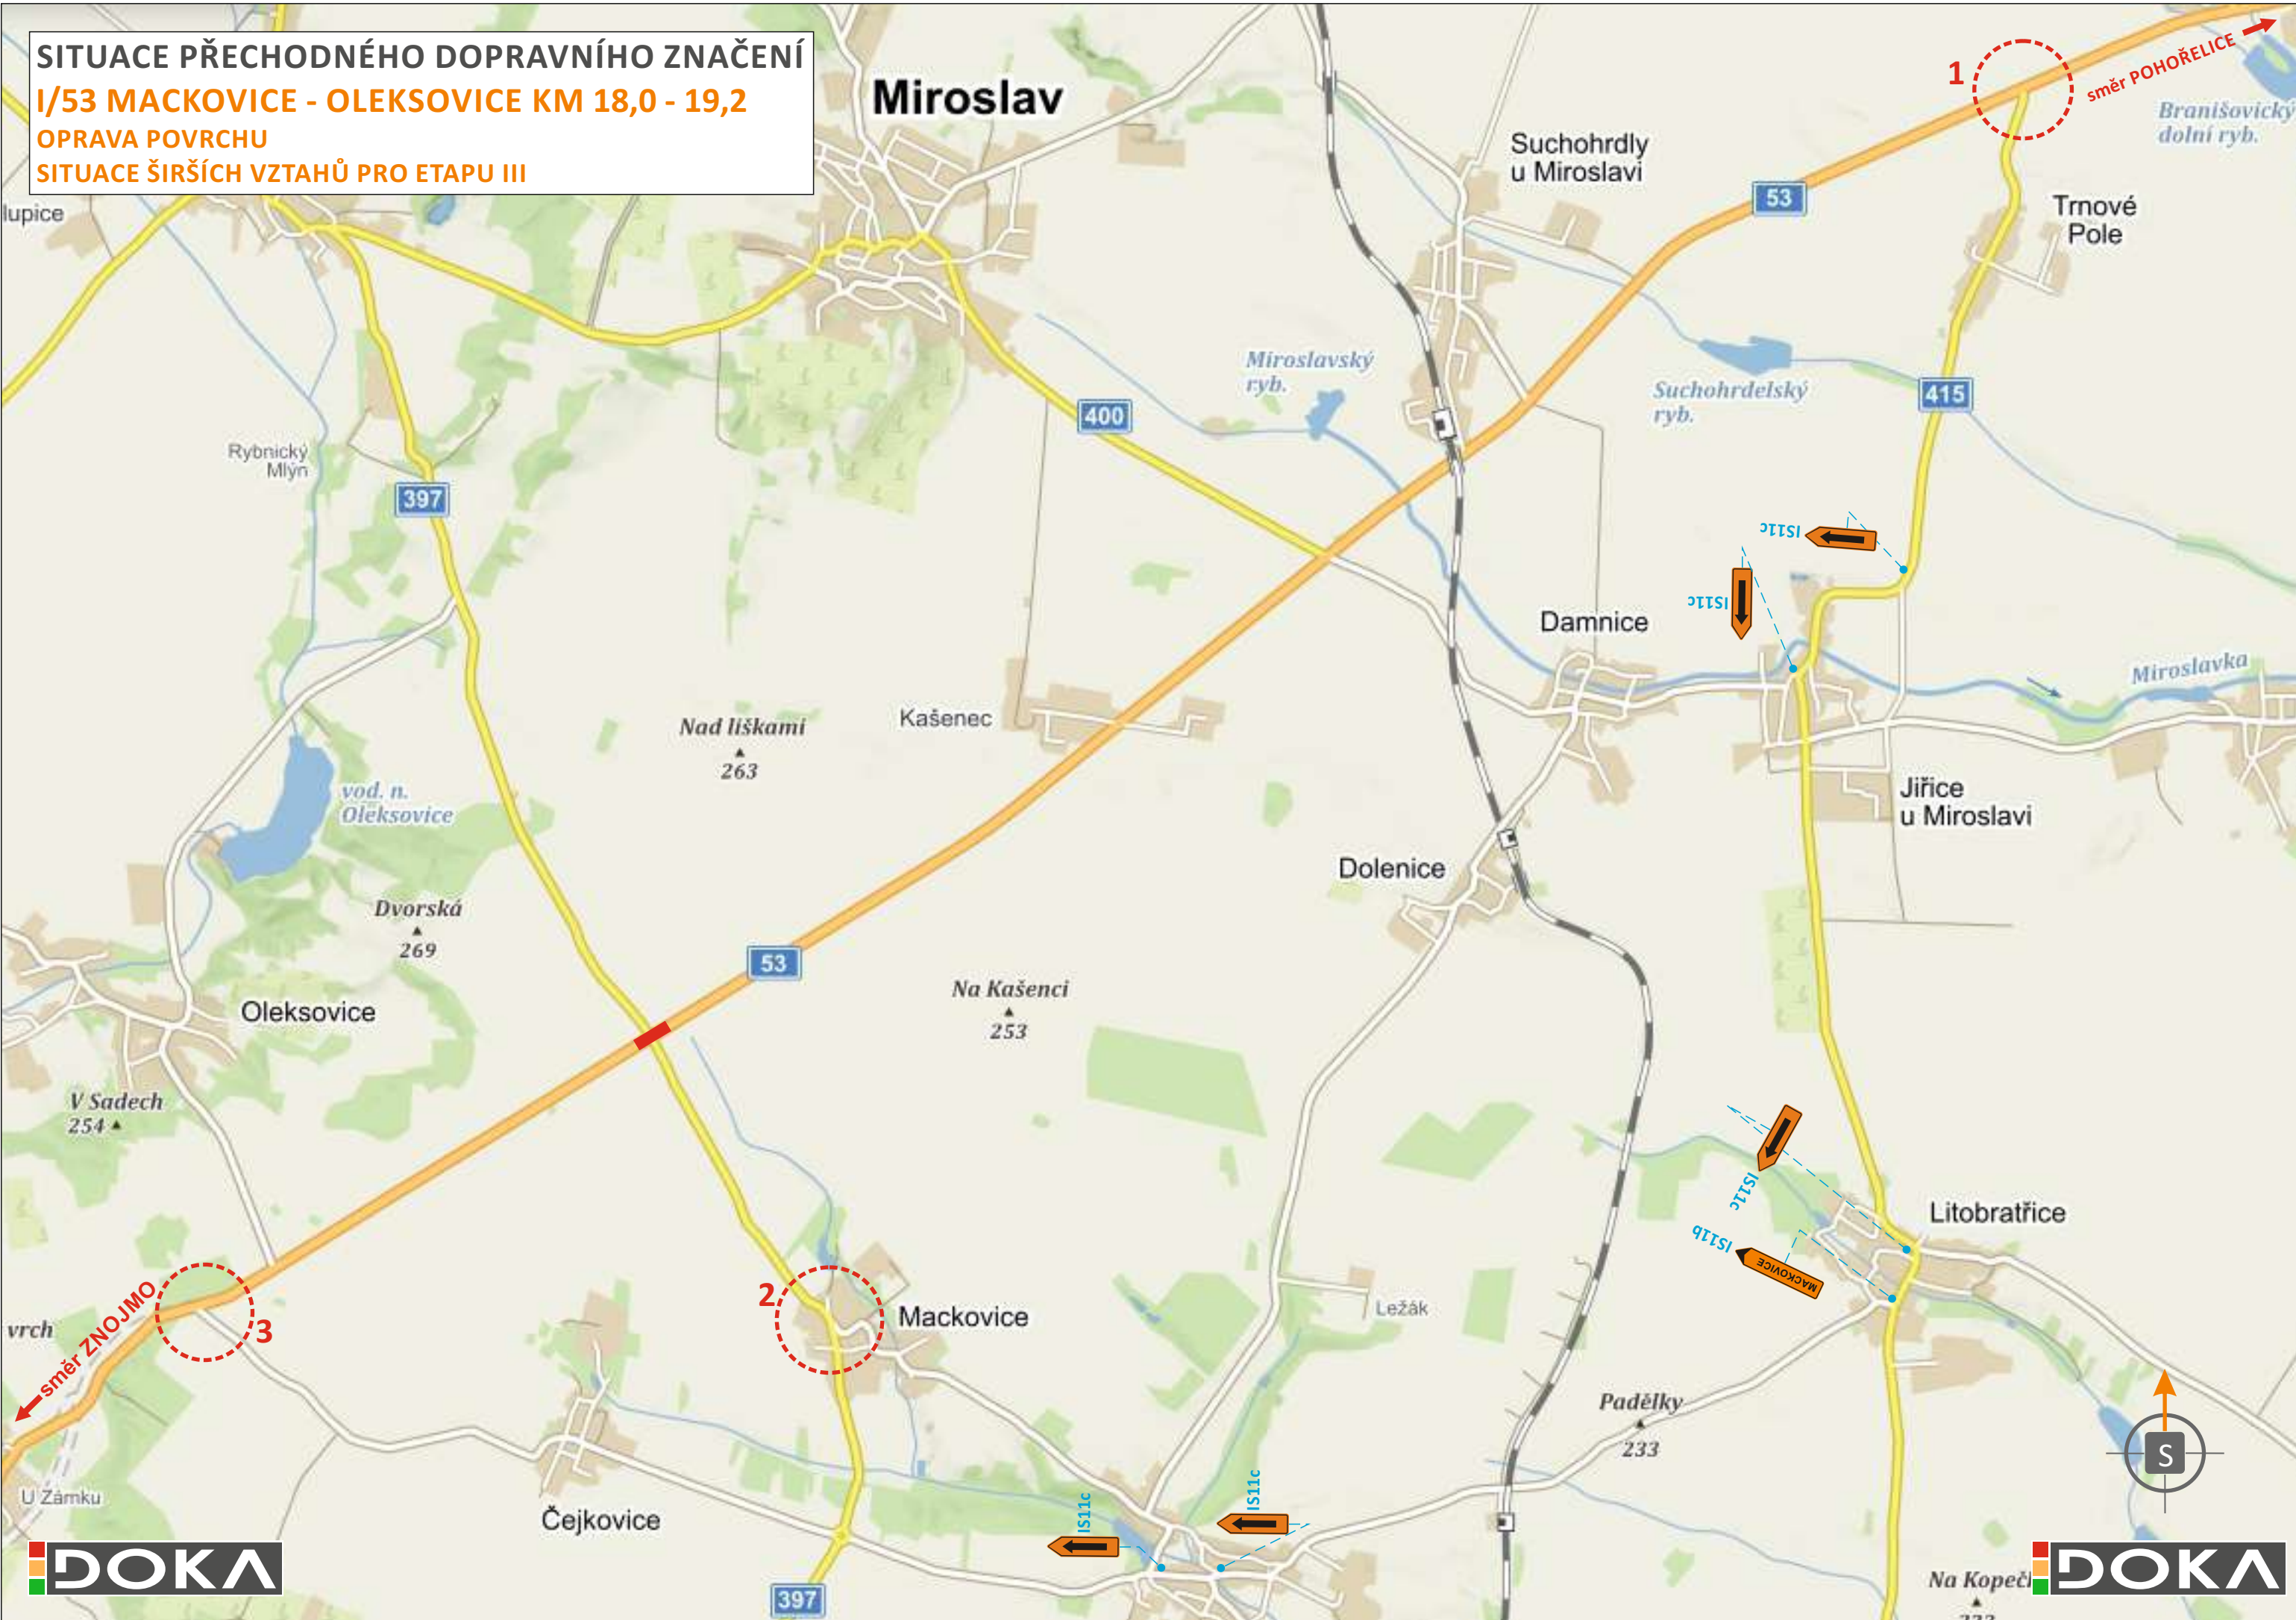

POTVRZENÍ PLATNOSTI DOKUMENTACE:
POLICE ČESKÉ REPUBLIKY - DOPRAVNÍ INSPEKTORÁT ZNOJMO: ŘSD ČR, ZÁVOD BRNO: Dne/....../2019

SÚS JMK - OBLAST ZÁPAD: Dne/....../2019

DOKA • Svislé dopravní značení • Provizorní dopravní značení • Vodorovné dopravní značení • Projektování dopravního značení
DOKA, s.r.o., provozovna: Na návsi 11/5, Holásky, 620 00 Brno, IČ: 63471752, DIČ: CZ63471752, e-mail: info@dokadz.cz, www.dokadz.cz, mob.: 603 881 905

VEDOUcí PROJEKTANT	Aleš TESÁŘ			
ZODPOVĚDNÝ PROJEKTANT	Aleš TESÁŘ			
VYPRACOVAL	Tomáš JANÍČEK			
KRESLIL	Tomáš JANÍČEK			
KONTRLOVAL	Ondřej HEJDUŠEK			
KRAJ: JIHO MORAVSKÝ	OKRES: ZNOJMO	KÚ:	DATUM	04/2019
STAVBA:		FORMÁT		6x A3
I/53 MACKOVICE - OLEKSOVICE KM 18,0 - 19,2 OPRAVA POVRCHU - OBJÍZDNÁ TRASA PRO ETAPU III		MĚŘÍTKO		-----
		ÚČEL		RDS
		ČÍS. ZAKÁZKY		PDZ - 031
		ARCHIVNÍ ČÍS.		2019 - 038
NÁZEV VÝKRESU:		ČÍS. SOUPRAVY		ČÍS. PŘÍLOHY
SITUACE PŘECHODNÉHO DOPRAVNÍHO ZNAČENÍ				IV

SITUACE PŘECHODNÉHO DOPRAVNÍHO ZNAČENÍ
I/53 MACKOVICE - OLEKSOVICE KM 18,0 - 19,2
OPRAVA POVRCHU - ETAPA III



LEGENDA:

S7
A15
E7a

- PŘECHODNÉ SVISLÉ DOPRAVNÍ ZNAČENÍ
STANOVÍ KÚ JmK - ODBOR DOPRAVY
BUDE OSAŽENO DLE ZÁSAD TP 65 a 66

BRNO
LECHOVICE

- PŘECHODNÉ SVISLÉ DOPRAVNÍ ZNAČENÍ
STANOVÍ OD ZNOJMO
BUDE OSAŽENO DLE ZÁSAD TP 65 a 66

- OPRAVOVANÝ ÚSEK ŘÍZEN SSZ
(délka max. 200 m)

- ZNEPLATNĚNÉ TRVALÉ SVISLÉ
DOPRAVNÍ ZNAČENÍ

400 m
- STANIČENÍ PŘECHODNÉHO
DOPRAVNÍHO ZNAČENÍ

POZN.:

- TRVALÉ DOPRAVNÍ ZNAČENÍ, KTERÉ BUDE V ROZPORU
S PŘECHODNOU ÚPRAVOU PROVOZU BUDE ZNEPLATNĚNO

POTVRZENÍ PLATNOSTI DOKUMENTACE:
POLICIE ČESKÉ REPUBLIKY - DOPRAVNÍ INSPEKTORÁT ZNOJMO:

ŘSD ČR, ZÁVOD BRNO:
Dne/....../2019




SÚS JMK - OBLAST ZÁPAD:
Dne/....../2019

DOKA • Svislé dopravní značení • Vodorovné dopravní značení • Provizorní dopravní značení • Projektování dopravního značení

DOKA, s.r.o., provozovna: Na návsi 11/5, Holásky, 620 00 Brno, IČ: 63471752, DIČ: CZ63471752, e-mail: info@dokadz.cz, www.dokadz.cz, mob.: 603 881 905

VEDOUČÍ PROJEKTANT	Aleš TESÁŘ			DOKA, s.r.o. Na návsi 11/5, Holásky, 620 00 Brno IČ: 63471752, DIČ: CZ63471752 e-mail: info@dokadz.cz www.dokadz.cz mob.: 603 881 905
ZODPOVĚDNÝ PROJEKTANT	Aleš TESÁŘ			
VYPRACOVAL	Tomáš JANÍČEK			
KRESLIL	Tomáš JANÍČEK			
KONTROLOVAL	Ondřej HEJDUŠEK			
KRAJ: JIHO-MORAVSKÝ	OKRES: ZNOJMO	KÚ:	DATUM	04/2019
STAVBA:			FORMÁT	6x A4
			MĚŘÍTKO	-----
			ÚČEL	RDS
			ČÍS. ZAKÁZKY	PDZ - 031
			ARCHIVNÍ ČÍS.	2018 - 038
			ČÍS. SOUPRAVY	ČÍS. PŘÍLOHY
			V	


NÁZEV VÝKRESU:
SITUACE PŘECHODNÉHO DOPRAVNÍHO ZNAČENÍ - ETAPA III

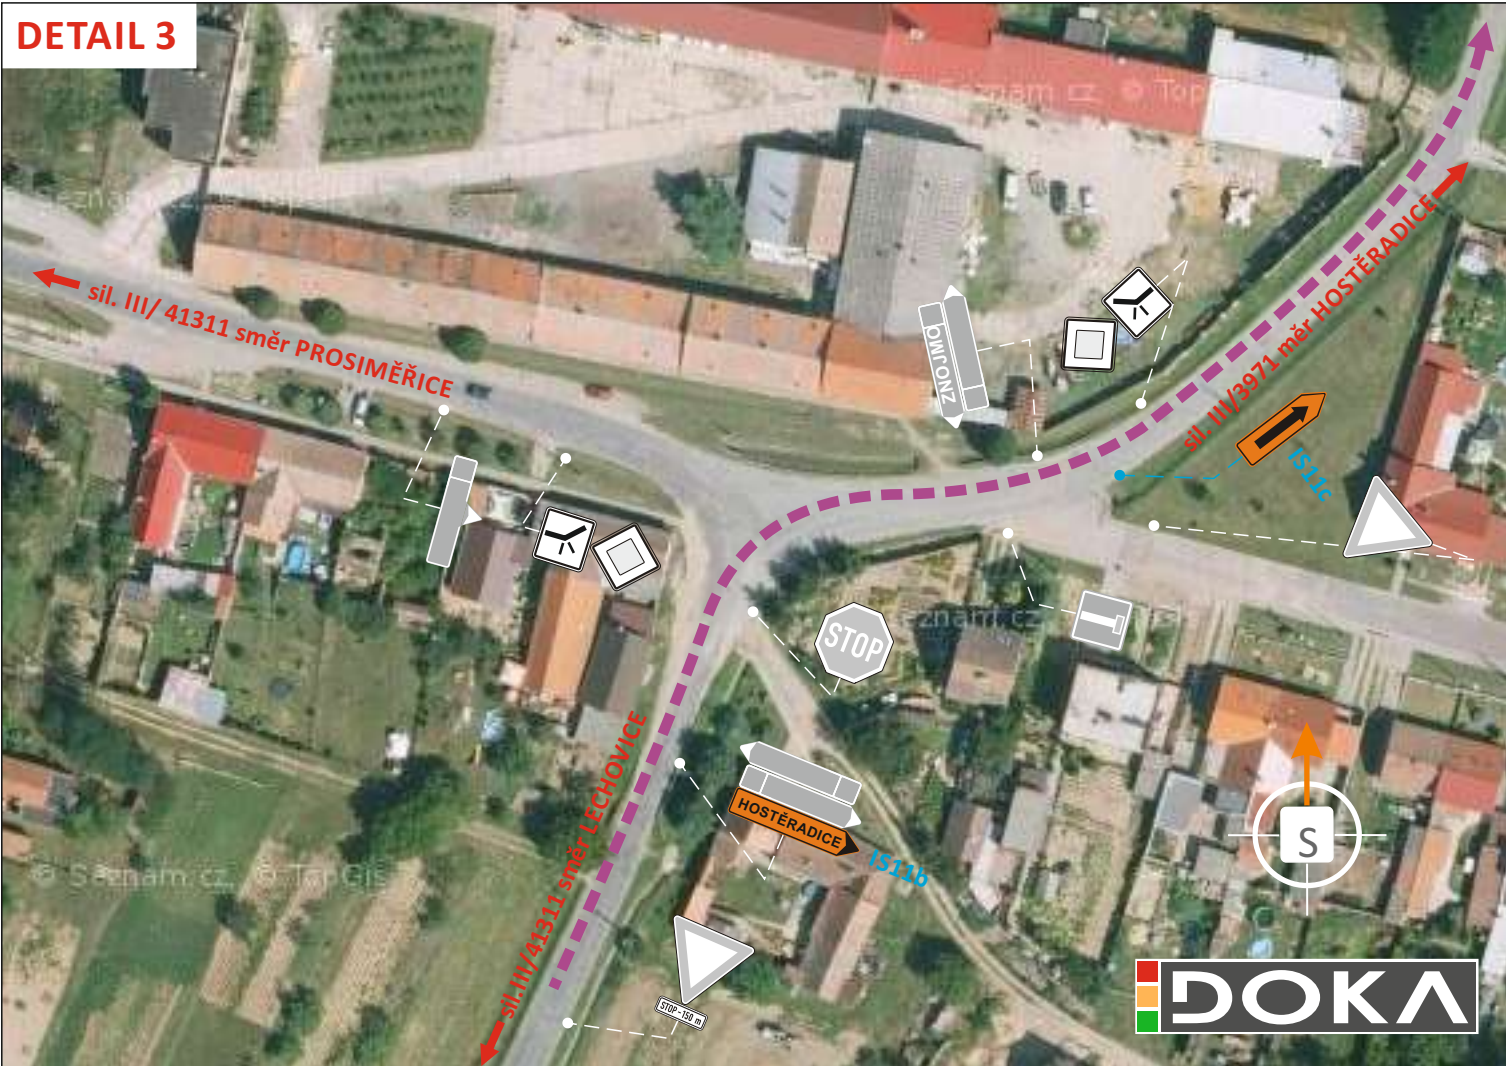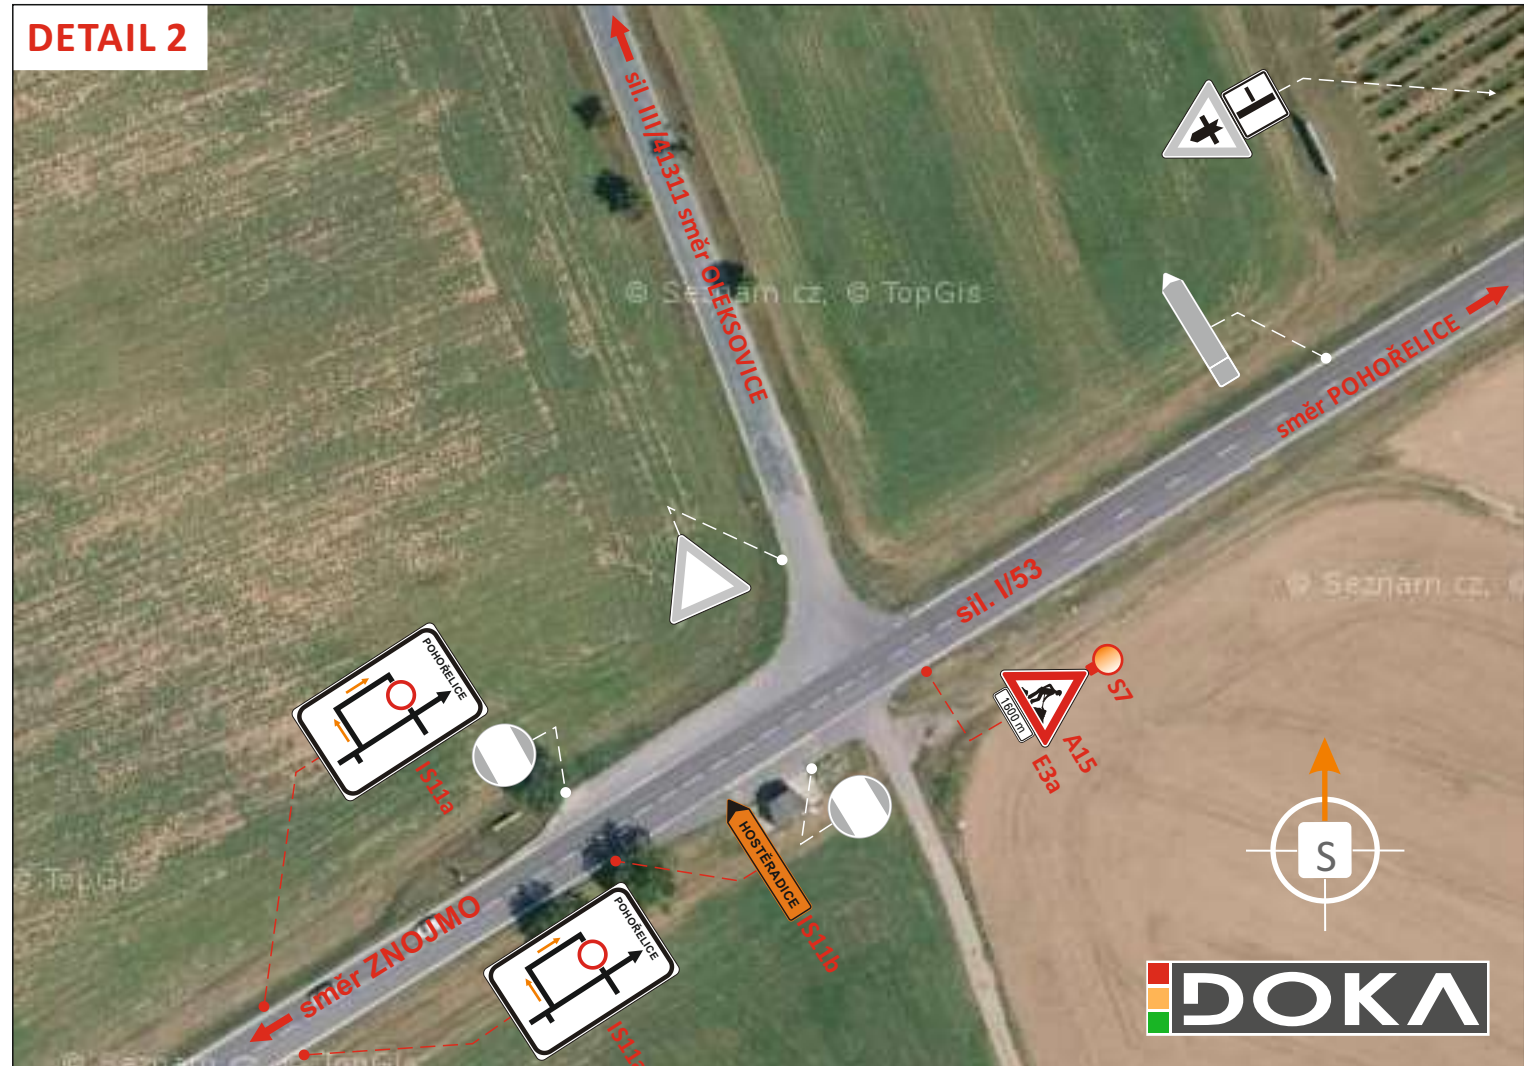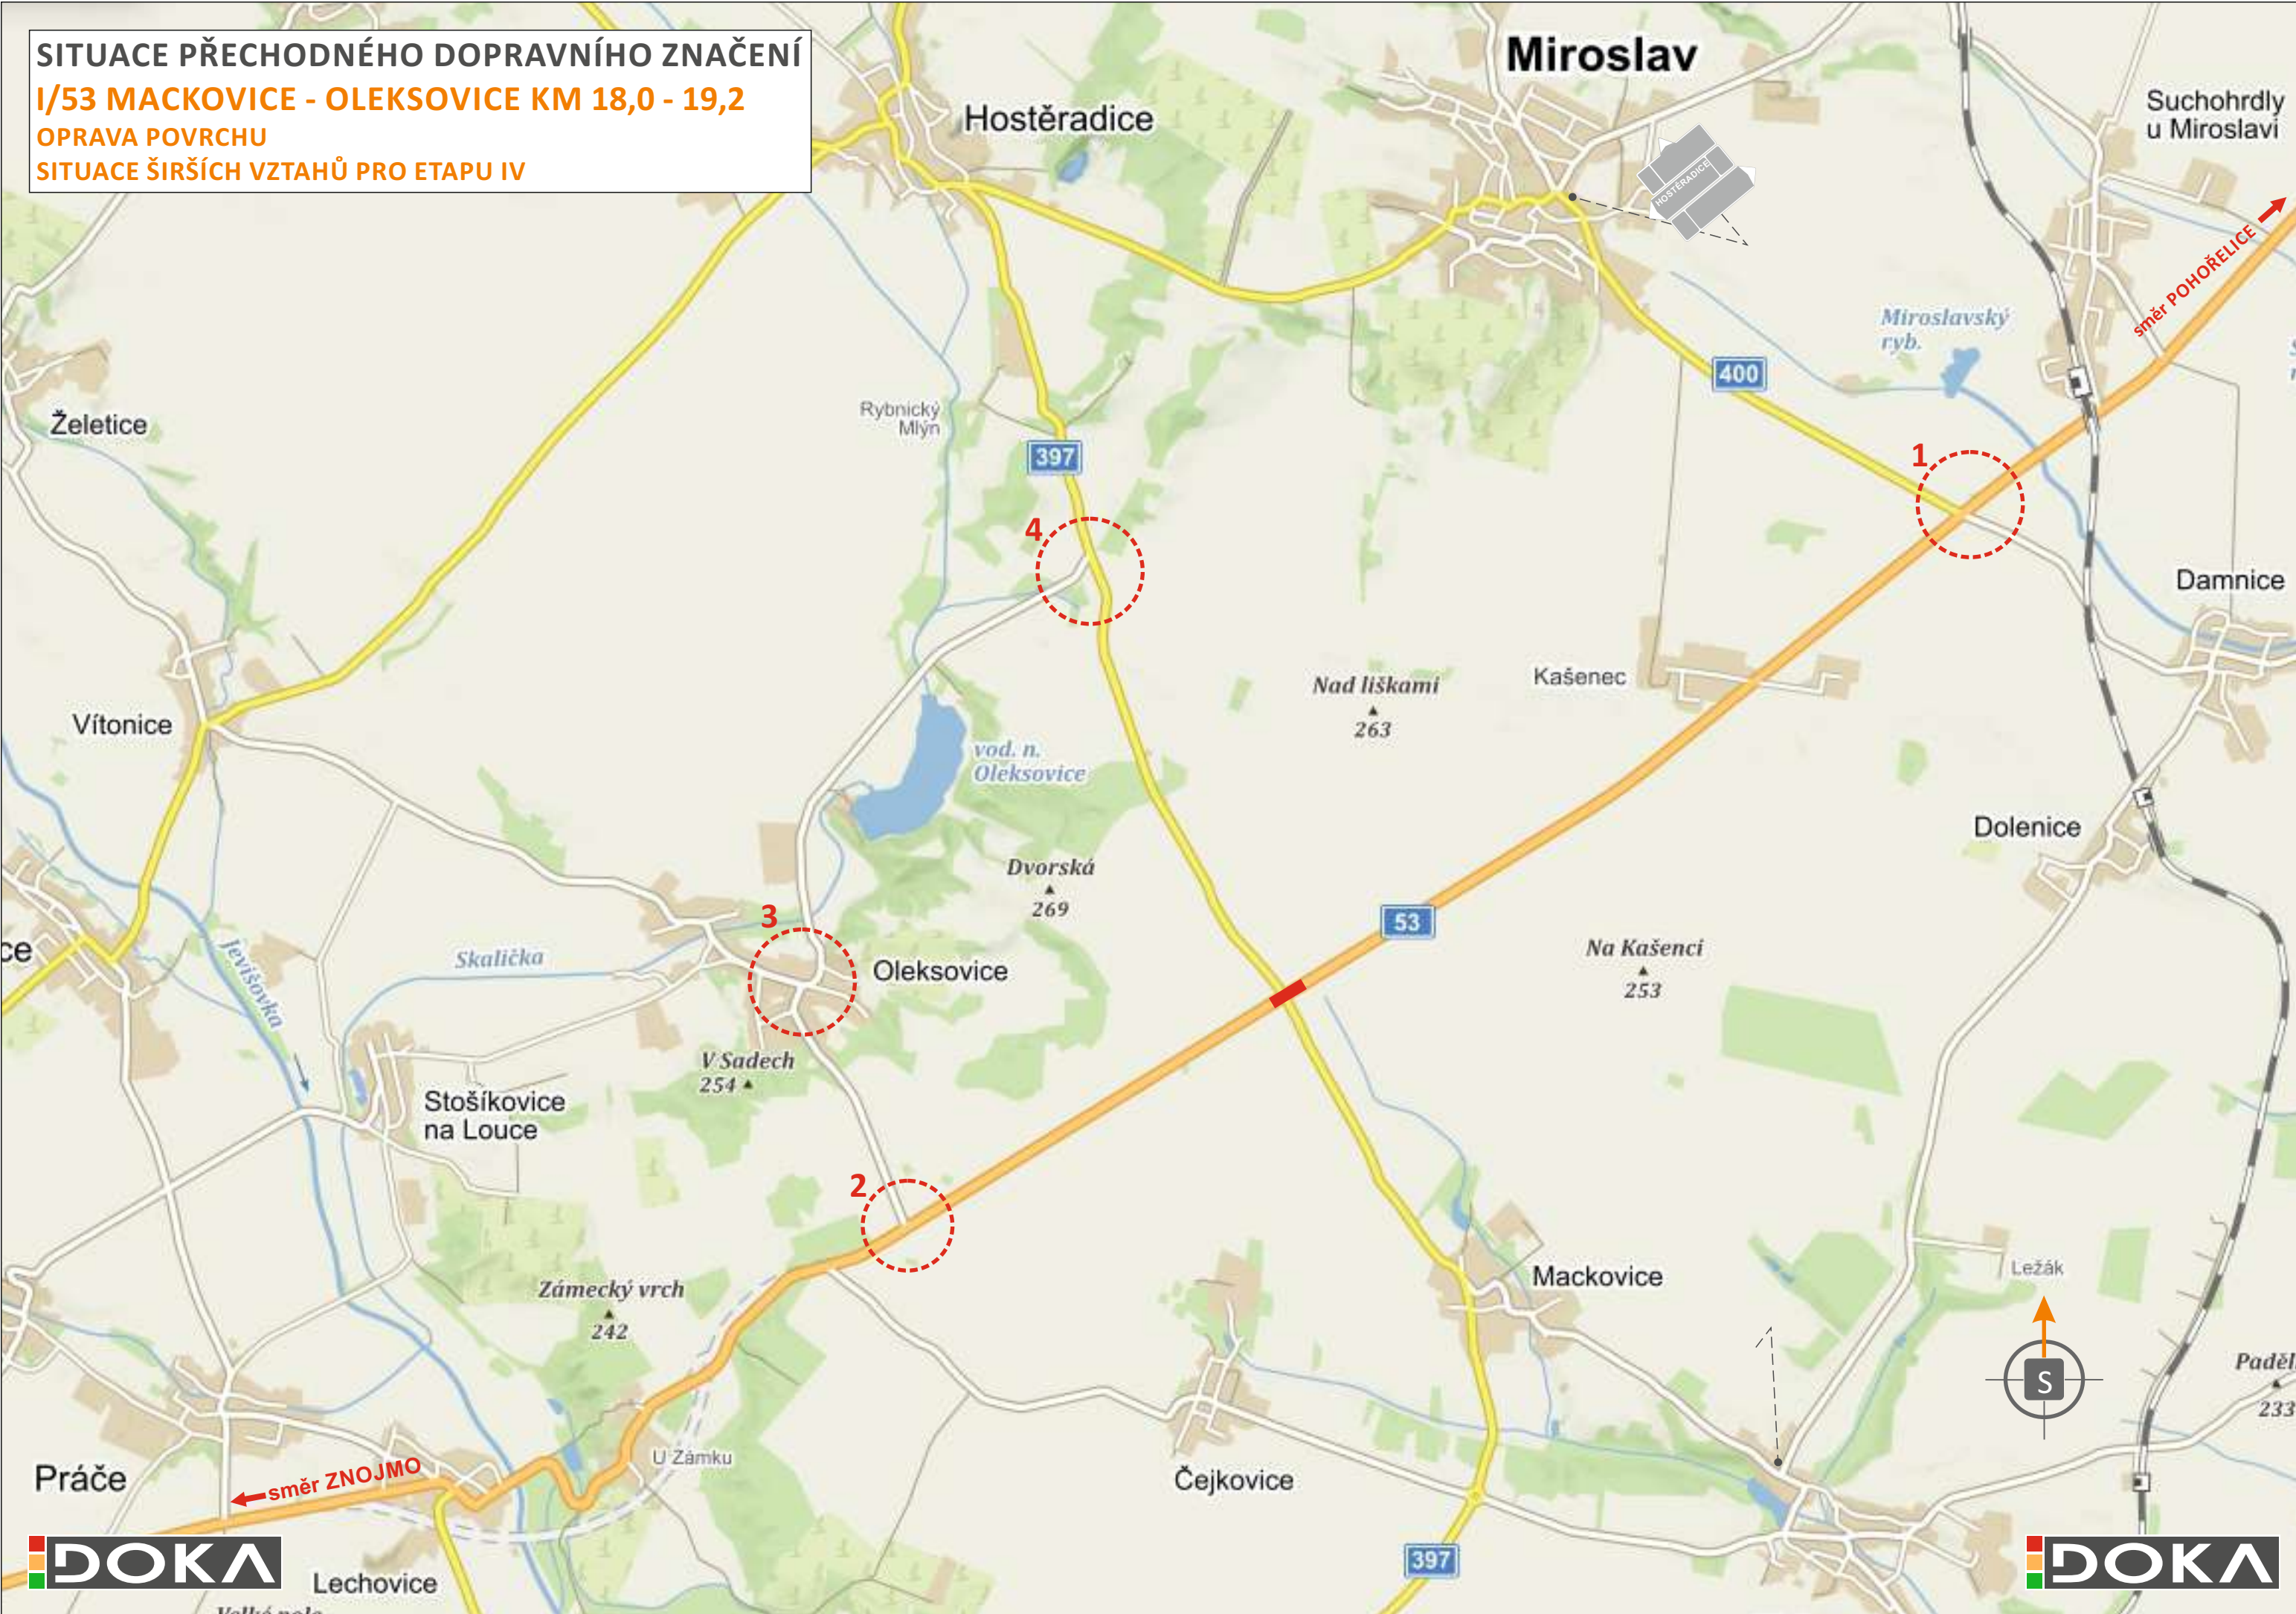

LEGENDA:

- PŘECHODNÉ SVISLÉ DOPRAVNÍ ZNAČENÍ STANOVÍ KÚ JMK BUDE OSAZENO DLE ZÁSAD TP 65 a 66
- PŘECHODNÉ SVISLÉ DOPRAVNÍ ZNAČENÍ STANOVÍ OD M. KRUMLOV BUDE OSAZENO DLE ZÁSAD TP 65 a 66
- PŘECHODNÉ SVISLÉ DOPRAVNÍ ZNAČENÍ STANOVÍ OD ZNOJMO BUDE OSAZENO DLE ZÁSAD TP 65 a 66
- TRVALÉ SVISLÉ DOPRAVNÍ ZNAČENÍ
- DOČASNĚ ZNEPLATNĚNÉ TRVALÉ SVISLÉ DOPRAVNÍ ZNAČENÍ
- UZAVŘENÝ ÚSEK V RÁMCI STAVEBNÍCH PRACÍ délka cca 200 m

DOKA

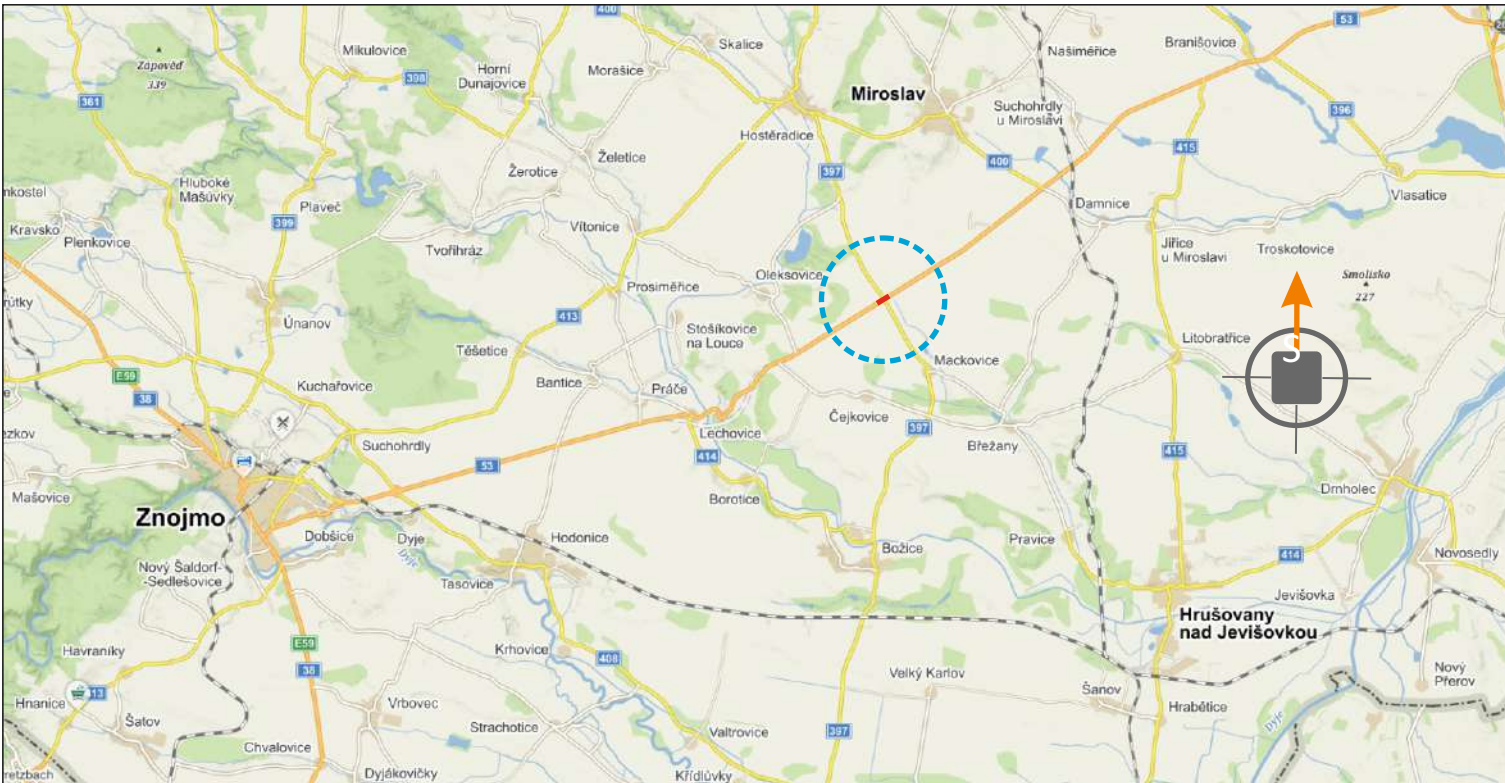	
POTVRZENÍ PLATNOSTI DOKUMENTACE: POLICIE ČESKÉ REPUBLIKY - DOPRAVNÍ INSPEKTORÁT ZNOJMO:	
	ŘSD ČR, ZÁVOD BRNO: Dne/....../2019
SÚS JMK - OBLAST ZÁPAD: Dne/....../2019	
 • Svislé dopravní značení • Vodorovné dopravní značení • Provizorní dopravní značení • Projektování dopravního značení DOKA, s.r.o., provozovna: Na návsi 11/5, Holásky, 620 00 Brno, IČ: 63471752, DIČ: CZ63471752, e-mail: info@dokadz.cz, www.dokadz.cz; 603 881 905	
VEDOUČÍ PROJEKTANT	Aleš TESAŘ
ZODPOVĚDNÝ PROJEKTANT	Aleš TESAŘ
VYPRACOVAL	Tomáš JANÍČEK
KRESLIL	Tomáš JANÍČEK
KONTROLOVAL	Ondřej HEJDUŠEK
KRAJ: JIHO-MORAVSKÝ	OKRES: ZNOJMO
STAVBA:	KÚ:
I/53 MACKOVICE - OLEKSOVICE KM 18,0 - 19,2 OPRAVA POVRCHU - OBJÍZDNÁ TRASA PRO ETAPU IV	
NÁZEV VÝKRESU: SITUACE PŘECHODNÉHO DOPRAVNÍHO ZNAČENÍ	

 DOKA, s.r.o. Na návsi 11/5, Holásky, 620 00 Brno IČ: 63471752, DIČ: CZ63471752 e-mail: info@dokadz.cz www.dokadz.cz mob.: 603 881 905	
DATUM	04/2019
FORMÁT	6x A3
MĚŘÍTKO	-----
ÚČEL	RDS
ČÍS. ZAKÁZKY	PDZ - 031
ARCHIVNÍ ČÍS.	2019 - 038
ČÍS. SOUPRAVY	ČÍS. PŘÍLOHY
	VI

SITUACE PŘECHODNÉHO DOPRAVNÍHO ZNAČENÍ
I/53 MACKOVICE - OLEKSOVICE KM 18,0 - 19,2
OPRAVA POVRCHU - ETAPA IV



LEGENDA:

S7
A15
E7a

- PŘECHODNÉ SVISLÉ DOPRAVNÍ ZNAČENÍ
STANOVÍ KÚ JmK - ODBOR DOPRAVY
BUDE OSAŽENO DLE ZÁSAD TP 65 a 66

BRNO
LECHOVICE

- PŘECHODNÉ SVISLÉ DOPRAVNÍ ZNAČENÍ
STANOVÍ OD ZNOJMO
BUDE OSAŽENO DLE ZÁSAD TP 65 a 66

- OPRAVOVANÝ ÚSEK ŘÍZEN SSZ
(délka max. 200 m)


- ZNEPLATNĚNÉ TRVALÉ SVISLÉ
DOPRAVNÍ ZNAČENÍ

400 m


- STANIČENÍ PŘECHODNÉHO
DOPRAVNÍHO ZNAČENÍ

POZN.:

- TRVALÉ DOPRAVNÍ ZNAČENÍ, KTERÉ BUDE V ROZPORU
S PŘECHODNOU ÚPRAVOU PROVOZU BUDE ZNEPLATNĚNO

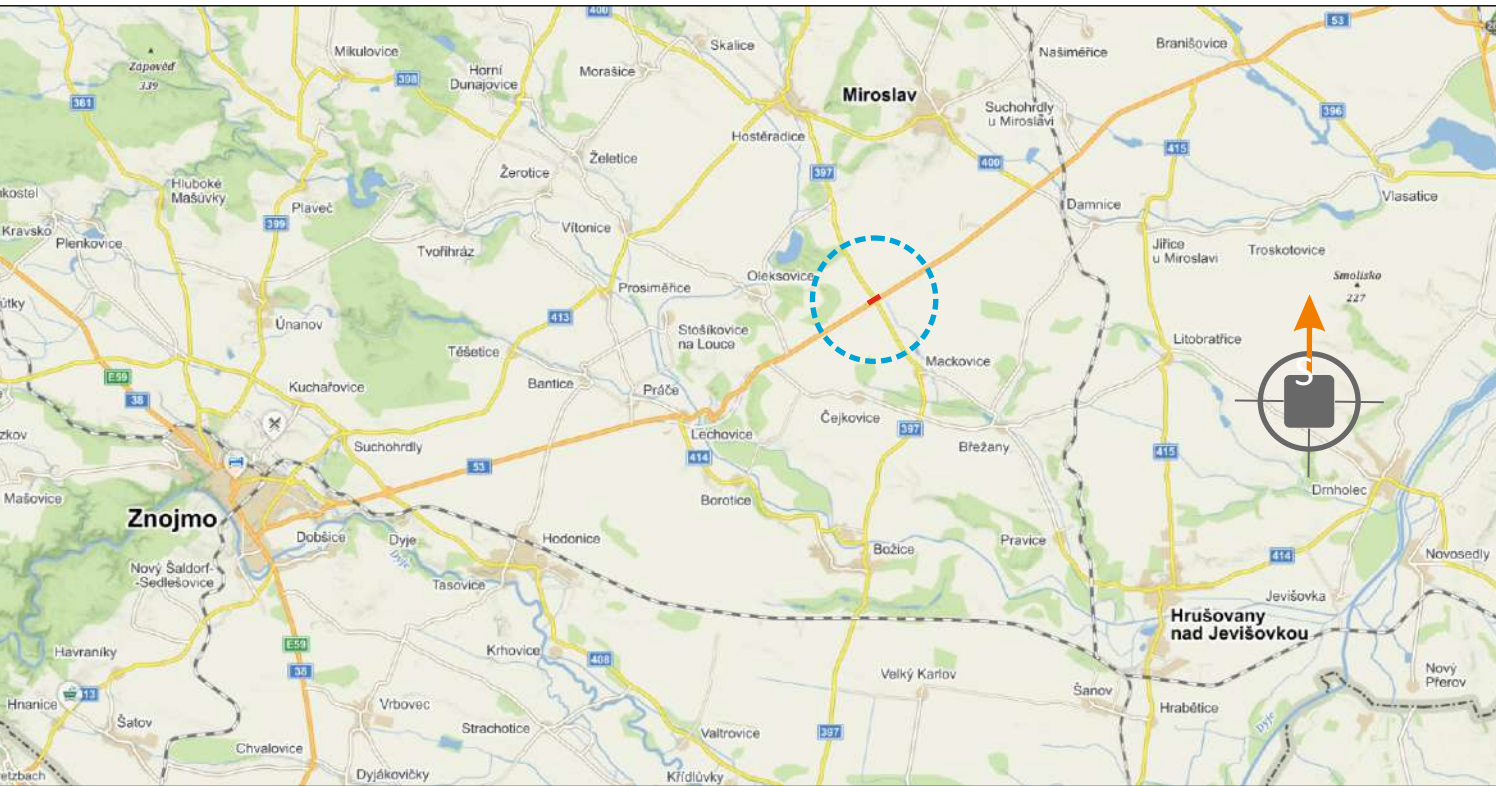

POTVRZENÍ PLATNOSTI DOKUMENTACE: POLICIE ČESKÉ REPUBLIKY - DOPRAVNÍ INSPEKTORÁT ZNOJMO:	
ŘSD ČR, ZÁVOD BRNO: Dne/...../2019	
SÚS JMK - OBLAST ZÁPAD: Dne/...../2019	

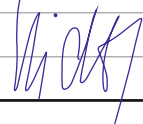 DOKA, s.r.o., provozovna: Na návisi 11/5, Holásky, 620 00 Brno, IČ: 63471752, DIČ: CZ63471752, e-mail: info@dokadz.cz, www.dokadz.cz; 603 881 905		• Svislé dopravní značení • Vodorovné dopravní značení • Provizorní dopravní značení • Projektování dopravního značení	
VEDOUČÍ PROJEKTANT	Aleš TESAR		
ZODPOVĚDNÝ PROJEKTANT	Aleš TESAR		
VYPRACOVAL	Tomáš JANÍČEK		
KRESLIL	Tomáš JANÍČEK		
KONTROLOVAL	Ondřej HEJDUŠEK		
KRAJ: JIHO-MORAVSKÝ	OKRES: ZNOJMO		KÚ:
STAVBA:			
I/53 MACKOVICE - OLEKSOVICE KM 18,0 - 19,2 OPRAVA POVRCHU			
NÁZEV VÝKRESU: SITUACE PŘECHODNÉHO DOPRAVNÍHO ZNAČENÍ - ETAPA IV			

 DOKA, s.r.o. Na návisi 11/5, Holásky, 620 00 Brno IČ: 63471752, DIČ: CZ63471752 e-mail: info@dokadz.cz www.dokadz.cz mob.: 603 881 905	
DATUM	04/2019
FORMÁT	6x A4
MĚŘÍTKO	-----
ÚČEL	RDS
ČÍS. ZAKÁZKY	PDZ - 031
ARCHIVNÍ ČÍS.	2018 - 038
ČÍS. SOUPRAVY	ČÍS. PŘÍLOHY
	VII