# SITUACE PŘECHODNÉHO DOPRAVNÍHO ZNAČENÍ

## I/53 MACKOVICE - OLEKSOVICE KM 18,0 - 19,2

**OPRAVA POVRCHU**

**SITUACE OBJÍZDNÉ TRASY PRO ETAPU I a II NAD 3,5 t**

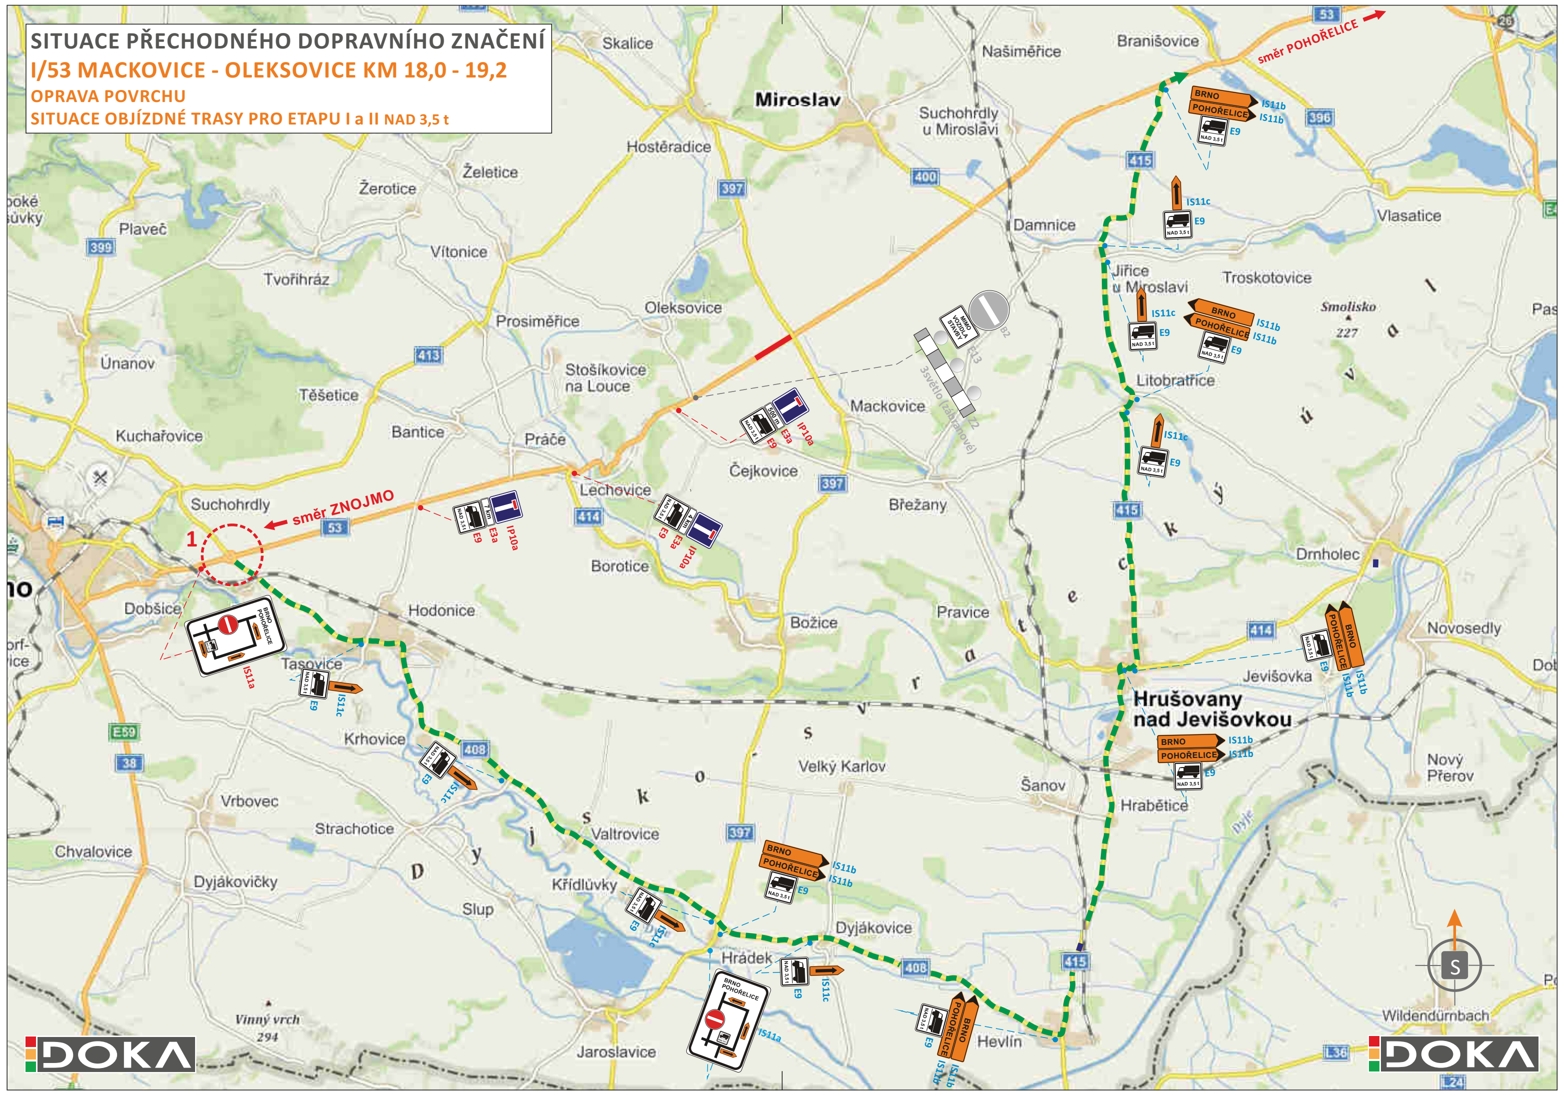

**DETAIL 1**

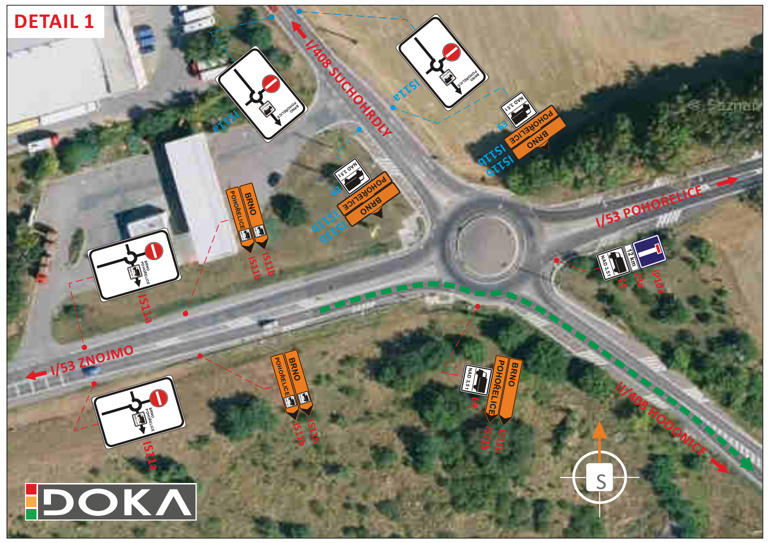

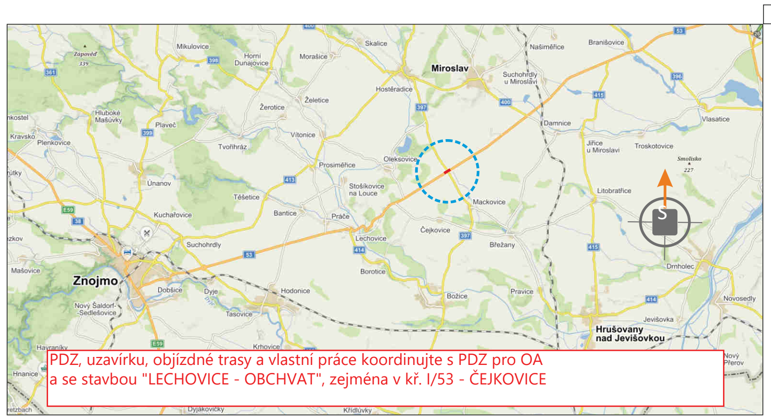

PDZ, uzavírku, objízdné trasy a vlastní práce koordinujte s PDZ pro OA
a se stavbou "LECHOVICE - OBCHVAT", zejména v kř. I/53 - ČEJKOVICE

## LEGENDA:

| | |
|---|---|
| BRNO IS11b<br>POHOŘELICE IS11b | - PŘECHODNÉ SVISLÉ DOPRAVNÍ ZNAČENÍ STANOVÍ KÚ JMK<br>BUDE OSAZENO DLE ZÁSAD TP 65 a 66 |
| IS11c<br>NAD 3,5 t E9 | - PŘECHODNÉ SVISLÉ DOPRAVNÍ ZNAČENÍ STANOVÍ OD ZNOJMO<br>BUDE OSAZENO DLE ZÁSAD TP 65 a 66 |
| 🟩 ▬ ▬ ▬ ▶ | - JEDNOSMĚRNÁ OBJÍZDNÁ TRASA NAD 3,5t (ZNOJMO - POHOŘELICE)<br>DÉLKA 48 km |
| 🟥 | - UZAVŘENÝ ÚSEK V RÁMCI STAVEBNÍCH PRACÍ<br>délka cca 1050 m |
| B2<br>MIMO VOZIDLA STAVBY E13<br>Z2<br>3světlo (zábranové) | - PŘECHODNÉ SVISLÉ DOPRAVNÍ ZNAČENÍ ZAHRNUTÉ V PŘÍLOZE I |

POTVRZENÍ PLATNOSTI DOKUMENTACE:

| | |
|---|---|
| POLICIE ČESKÉ REPUBLIKY - DOPRAVNÍ INSPEKTORÁT ZNOJMO:<br>Souhlasíme - KRPB-105636/ČJ-2019-061306<br>Znojmo dne 10. 5. 2019<br>za DI ZN por. Mgr. Ladislav LOUN<br>POLICIE ČESKÉ REPUBLIKY<br>KRAJSKÉ ŘEDITELSTVÍ POLICIE<br>JIHOMORAVSKÉHO KRAJE<br>DOPRAVNÍ INSPEKTORÁT<br>670 20 Znojmo 3 | ŘSD ČR, ZÁVOD BRNO:<br>Dne ..../..../2019 |
| SÚS JMK - OBLAST ZÁPAD:<br>Dne ..../..../2019 | |

- Svislé dopravní značení
- Vodorovné dopravní značení
- Provizorní dopravní značení
- Projektování dopravního značení

**DOKA, s.r.o.,** provozovna: Na návsi 11/5, Holásky, 620 00 Brno, IČ: 63471752, DIČ: CZ63471752, e-mail: info@dokadz.cz, www.dokadz.czmob.: 603 881 905

| | | |
|---|---|---|
| VEDOUCÍ PROJEKTANT | Aleš TESAŘ | |
| ZODPOVĚDNÝ PROJEKTANT | Aleš TESAŘ | |
| VYPRACOVAL | Tomáš JANÍČEK | |
| KRESLIL | Tomáš JANÍČEK | |
| KONTROLOVAL | Ondřej HEJDUŠEK | |
| KRAJ: JIHOMORAVSKÝ | OKRES: ZNOJMO | KÚ: |

DOKA, s.r.o.
Na návsi 11/5, Holásky, 620 00 Brno
IČ: 63471752, DIČ: CZ63471752
e-mail: info@dokadz.cz
www.dokadz.cz mob.: 603 881 905

STAVBA:

**I/53 MACKOVICE - OLEKSOVICE KM 18,0 - 19,2**

**OPRAVA POVRCHU**

**OBJÍZDNÁ TRASA PRO ETAPU I a II NAD 3,5 t**

| | |
|---|---|
| DATUM | 04/2019 |
| FORMÁT | 6x A4 |
| MĚŘÍTKO | ----------- |
| ÚČEL | RDS |
| ČÍS. ZAKÁZKY | PDZ - 031 |
| ARCHIVNÍ ČÍS. | 2018 - 038 |

NÁZEV VÝKRESU:

**SITUACE PŘECHODNÉHO DOPRAVNÍHO ZNAČENÍ**

| ČÍS. SOUPRAVY | ČÍS. PŘÍLOHY |
|---|---|
| | VIII |