


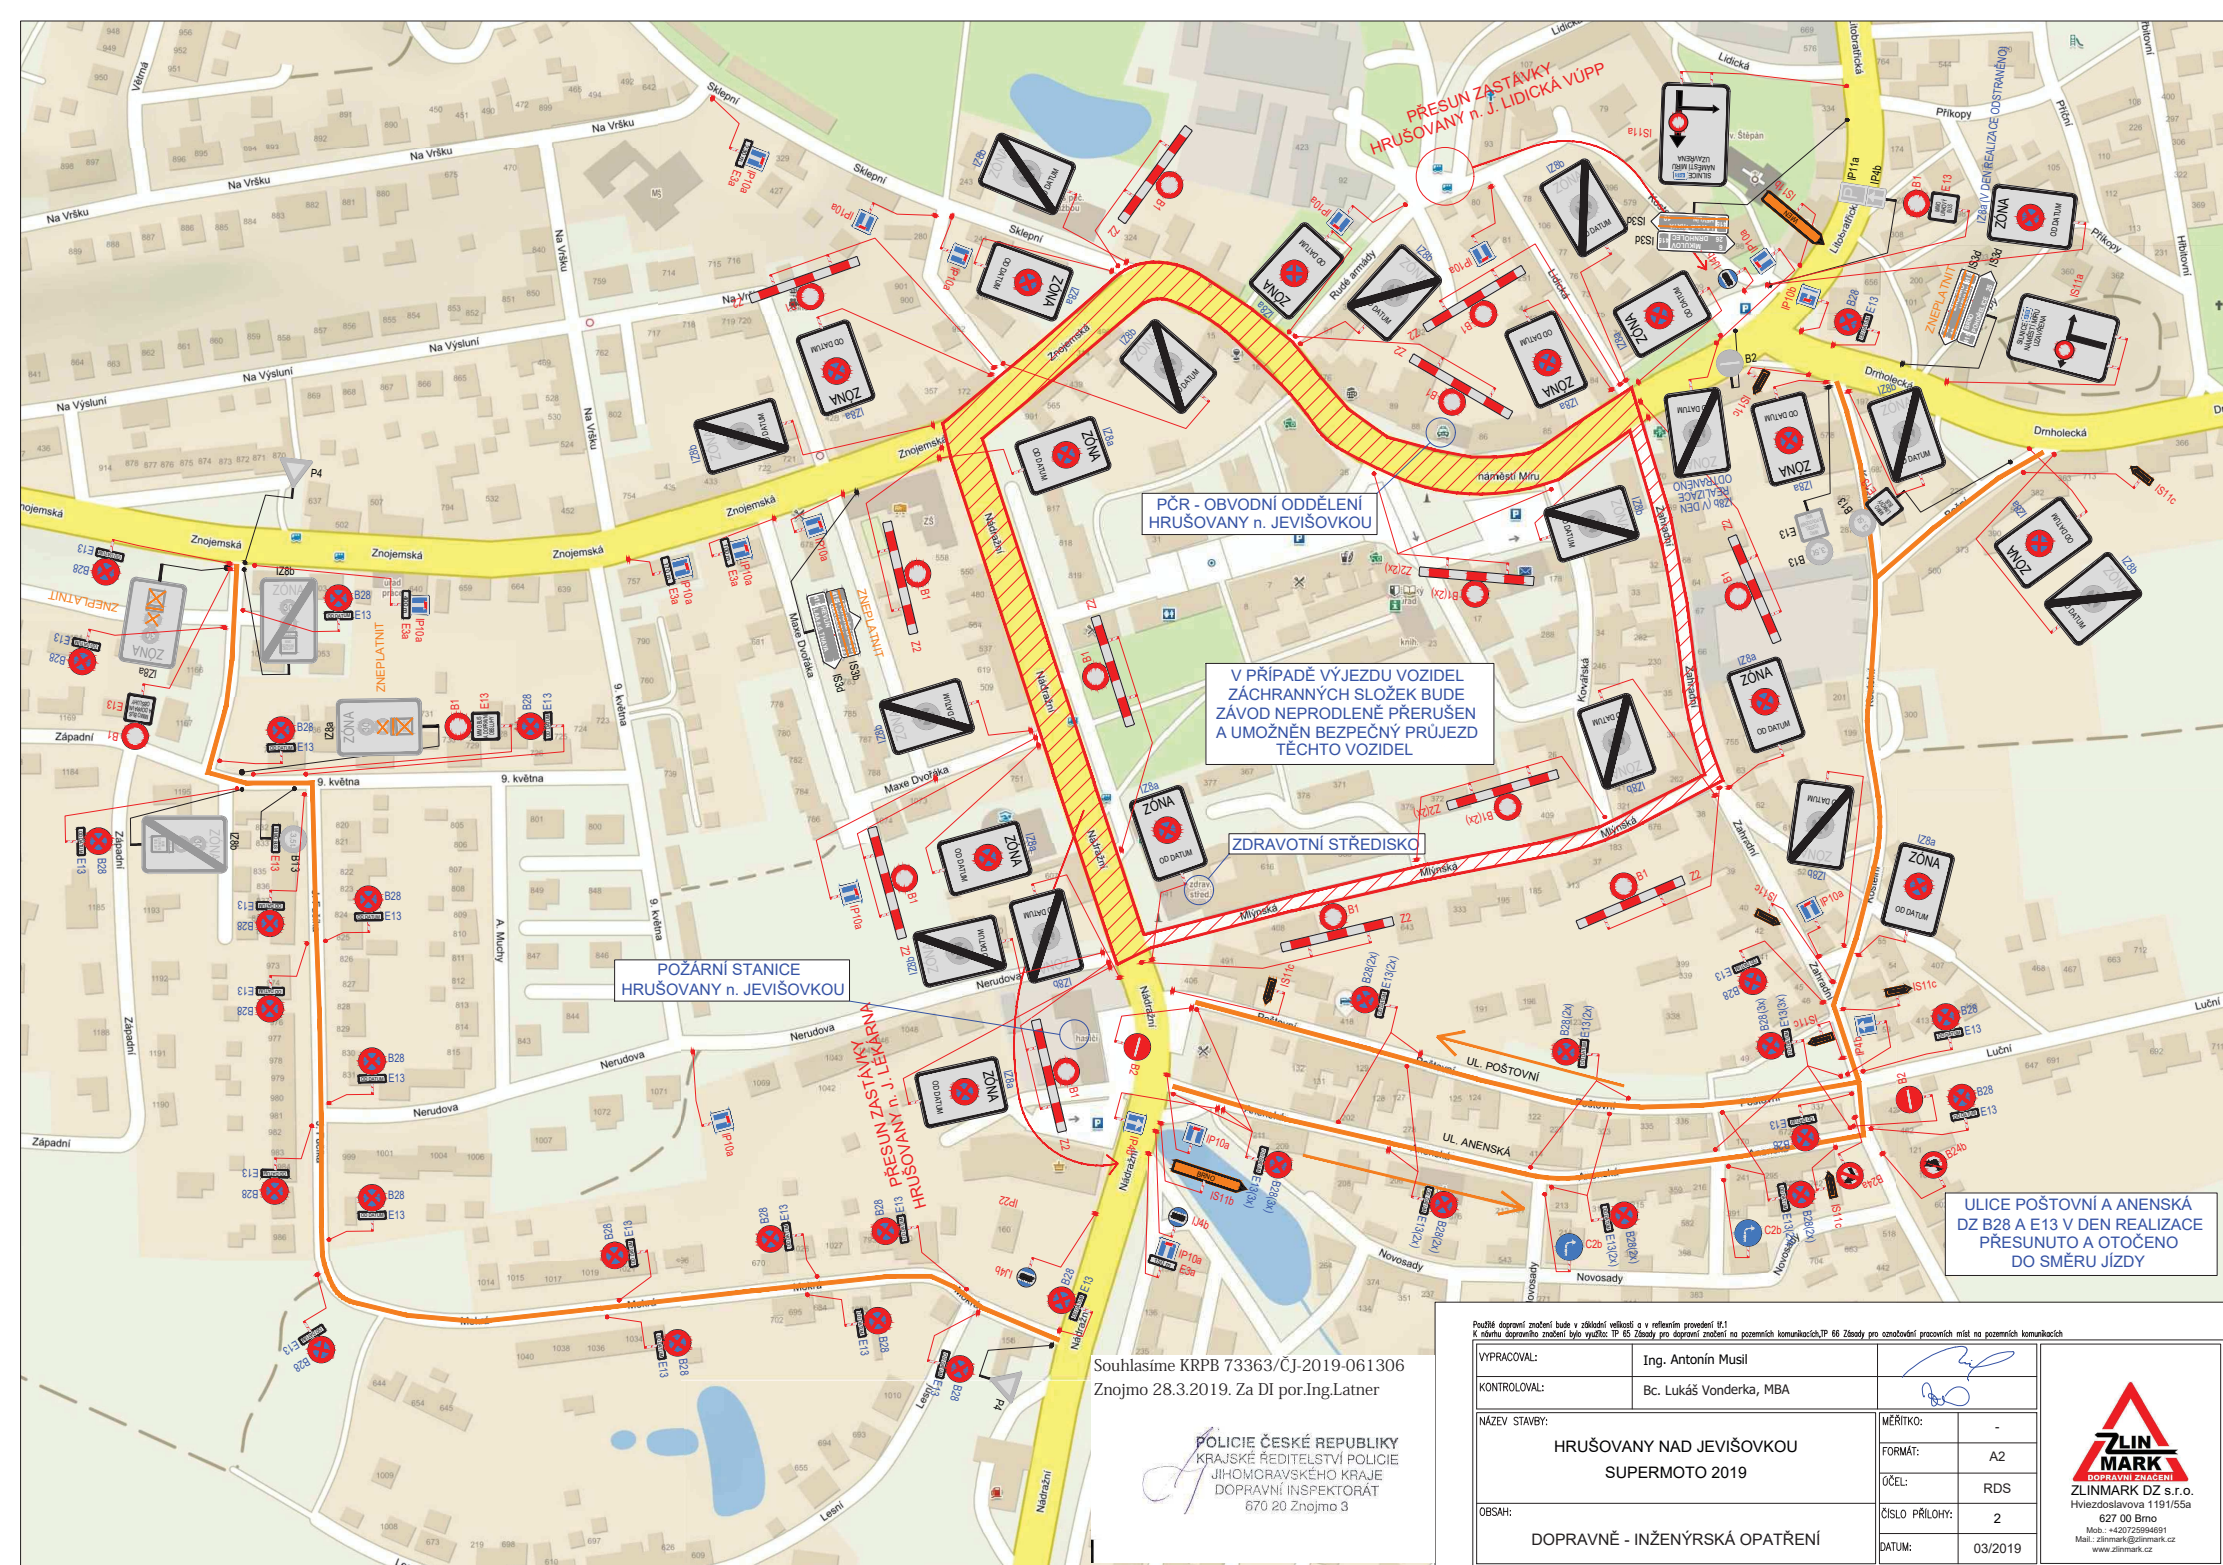

Použití dopravního zařízení bude v zájmu veřejnosti a v reflexním provedení V.1.
Příloha dopravního zařízení byla vypracována: TP 65 Zbudování dopravního zařízení na pozemních komunikacích, TP 66 Zbudování dopravního zařízení na pozemních komunikacích

VYPRACOVAL:	Ing. Antonín Musil	
KONTROLOVAL:	Bc. Lukáš Vonderka, MBA	
NÁZEV STAVBY:	HRUŠOVANY NAD JEVIŠOVKOU SUPERMOTO 2019	MĚŘÍTKO: FORMÁT: OČEL:
OBSAH:	DOPRAVNÍ - INŽENÝRSKÁ OPATŘENÍ	A2 RDS ČÍSLO PŘÍLOHY: DATUM:
		2 03/2019

